


Woningtype 1
Plattegrond schaal 1:50

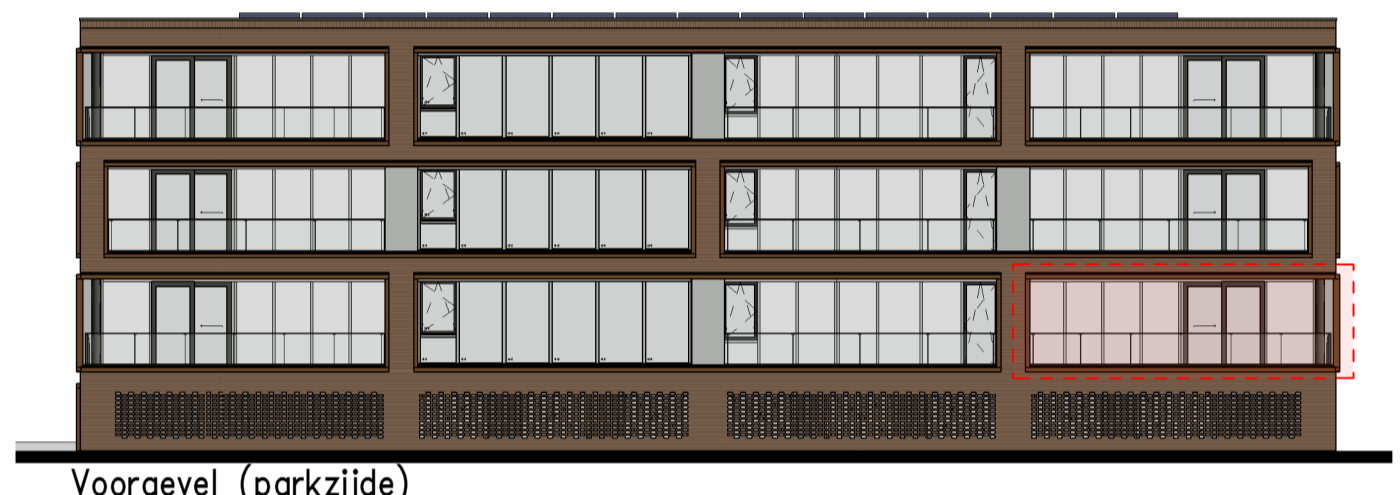

Voorgevel (parkzijde)



Rechtergevel (entree)
Gevels schaal 1:200

Renvooi:

- *keuken conform keukentekening
- enkele wandcontactdoos
- enkele wandcontactdoos spw dicht
- dubbele wandcontactdoos (boven elkaar) thermostaat
- rookmelder
- aardmat
- centraal aardingspunt
- omvormer PV panelen
- bel / schel
- bedrukker
- aansluitpunt verlichting wand
- enkelpolige schakelaar
- serieschakelaar
- wisselschakelaar
- aansluitpunt verlichting (centraaldoos)
- onbedraad aansluitpunt
- bedraad aansluitpunt
- groepenkast
- bel/videofoon/intercom (appartementen)
- elektrische radiator

Renvooi symbolen:

- Metselwerk
- Isolatie
- Houtskeletbouw
- Beton
- Gipsblokken
- Gipsblokken zwaar
- Gevelbeplating
- Woningentree
- Meterkast
- Vrijloopdranger
- Fontein
- Wastafel afm. 1000x470mm
- Toilet
- Douchehoek met draingoot
- Opstelplaats wasmachine / wasdroger
- Warmtepomp
- Verdeler vloerverwarming
- WTW-unit
- Rookmelder
- Opstelplaats keukenblok
Keukenindeling indicatief, installaties conform 0-tekening Bruynzeel
- Schocht
- Tegels (patroon indicatief)
- * = bovenlicht
p = paneel

NB: Maatvoeringen badkamers en toiletten tot aan de ruwe wand (excl. tegel)

WTW ventielen in badkamers, toiletten en alle verblijfsruimten staan niet op plattegrond tekening, maar zullen wél worden geplaatst.

