

Woningtype 2  
Plattegrond schaal 1:50

Renvooi:

- \*keuken conform keukentekening
- enkele wandcontactdoos
- enkele wandcontactdoos spw dicht
- dubbele wandcontactdoos (boven elkaar) thermostaat
- rookmelder
- aardmat
- centraal aardingspunt
- omvormer PV panelen
- bel / schel
- bedrukker
- aansluitpunt verlichting wand
- enkelpolige schakelaar
- serieschakelaar
- wisselschakelaar
- aansluitpunt verlichting (centraal/doos)
- onbedraad aansluitpunt
- bedraad aansluitpunt
- groepenkast
- bel/videofon/intercom (appartementen)
- elektrische radiator

Renvooi symbolen:

- Metselwerk
- Isolatie
- Houtskeletbouw
- Beton
- Gipsblokken
- Gipsblokken zwaar
- Gevelbeplating
- Woningentree
- Meterkast
- vid
- Vrijloopdranger
- Fontein
- Wastafel afm. 1000x470mm
- Toilet
- Douchehoek met draingoot
- Opstelplaats wasmachine / wasdroger
- wp
- Warmtepomp
- verdel
- Verdeler vloerverwarming
- WTW-unit
- WTW-unit
- Rookmelder
- Opstelplaats keukenblok  
Keukenindeling indicatief, installaties conform 0-tekening Bruynzeel
- Schocht
- Tegels (patroon indicatief)
- \* = bovenlicht
- p = paneel

NB: Maatvoeringen badkamers en toiletten tot aan de ruwe wand (excl. tegel)





Voorgevel (parkzijde)



Binnengevel achterzijde  
Gevels schaal 1:200

WTW ventielen in badkamers, toiletten en alle verblijfsruimten staan niet op plattegrond tekening, maar zullen wél worden geplaatst.

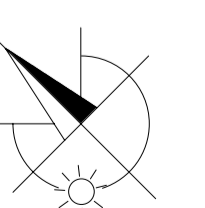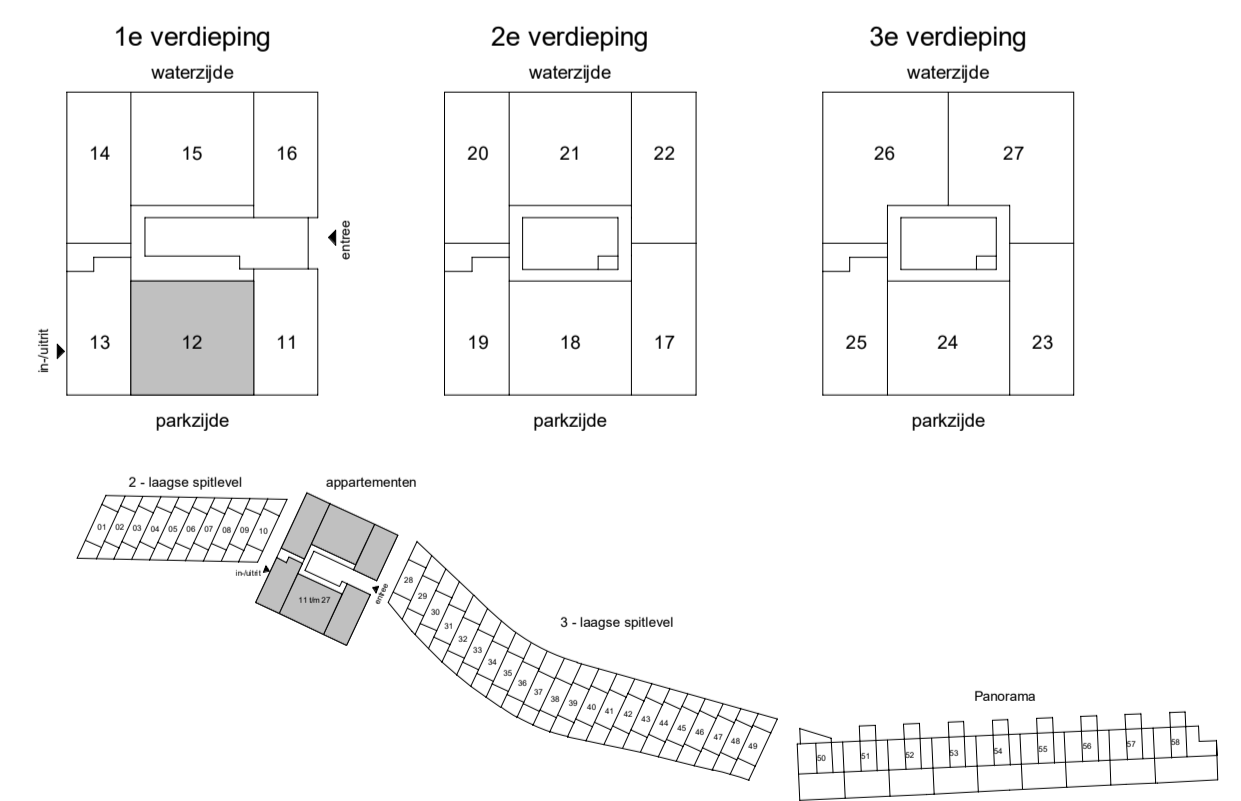

Kortenoord, Nieuwerkerk a/d IJssel  
Woningtype 2

BNR 12  
Appartementen

PROJECTNR. : 14732  
DATUM : 17-11-2020

SCHAAL : 1:50 / 1:200 (A1)  
TEKENINGNUMMER : VK-A2