


Woningtype 4
Plattegrond schaal 1:50

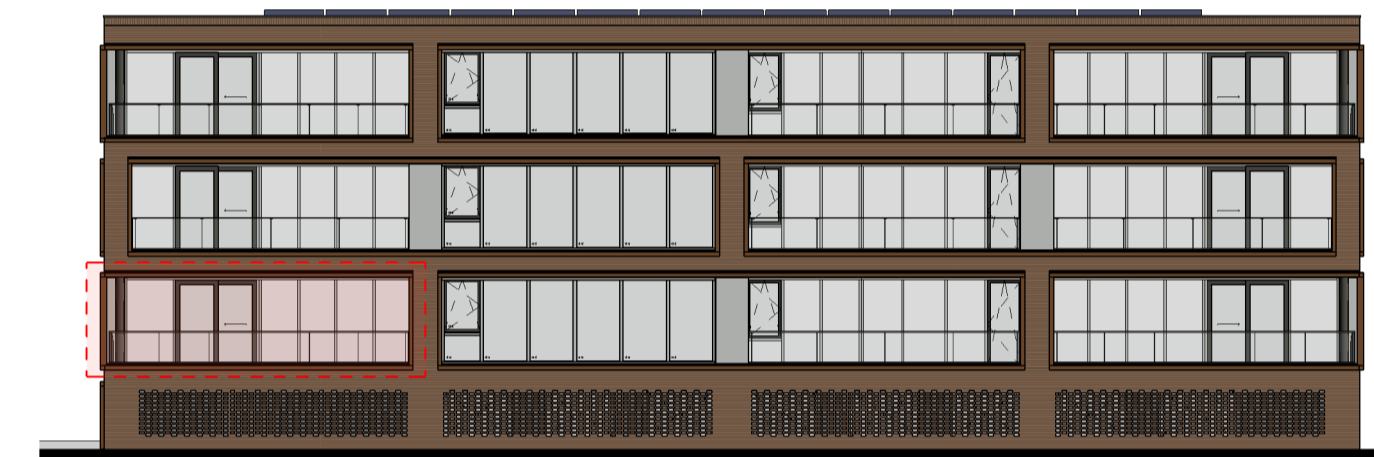

Voorgevel (parkzijde)



Linkergevel (entree stalling)
Gevels schaal 1:200

Renvooi:

*keuken conform keukentekening



- enkele wandcontactdoos
- enkele wandcontactdoos spw dicht
- dubbele wandcontactdoos (boven elkaar) thermostat
- rookmelder
- aardmat
- centraal aardingspunt
- omvormer PV panelen
- bel / schel
- bedrukker
- aansluitpunt verlichting wand
- enkeelpolige schakelaar
- serieschakelaar
- wisselschakelaar
- aansluitpunt verlichting (centraaldoos) onbedraad aansluitpunt
- bedraad aansluitpunt
- groepenkast
- belvideocfoon/intercom (appartementen)
- elektrische radiator

Renvooi symbolen:


- Metselwerk
- Isolatie
- Houtskeletbouw
- Beton
- Gipsblokken
- Gipsblokken zwaar
- Gevelbeplating
- Woningentree
- Meterkast
- Vrijloopdranger
- Fontein
- Wastafel afm. 1000x470mm
- Toilet
- Douchehoek met draingoot
- Opstelplaats wasmachine / wasdroger
- Warmtepomp
- Verdeler vloerverwarming
- WTW-unit
- Rookmelder
- Opstelplaats keukenblok
Keukenindeling indicatief, installaties conform 0-tekening Bruynzeel
- Schocht
- Tegels (patroon indicatief)
- * = bovenlicht
- p = paneel

NB: Maatvoeringen badkamers en toiletten tot aan de ruwe wand (excl. tegel)

WTW ventielen in badkamers, toiletten en alle verblijfsruimten staan niet op plattegrond tekening, maar zullen wél worden geplaatst.

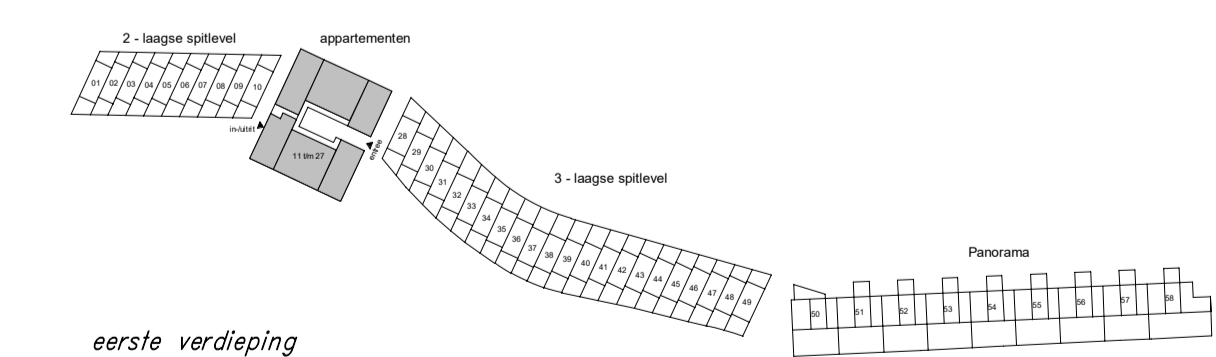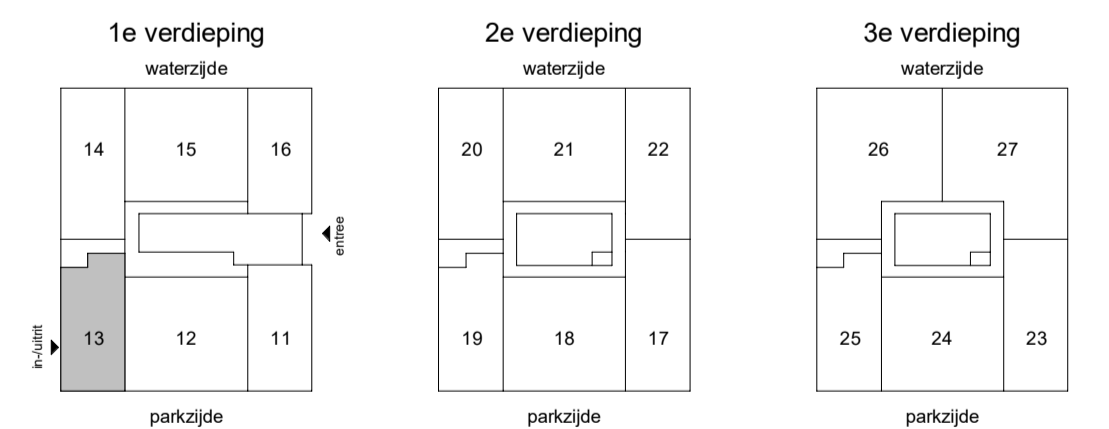

eerste verdieping

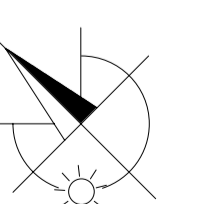

Kortenoord, Nieuwerkerk a/d IJssel

BNR 13

Woningtype 4

Appartementen

PROJECTNR. : 14732
DATUM : 17-11-2020

SCHAAL : 1:50 / 1:200 (A1)
TEKENINGNUMMER : VK-A3