


Woningtype 3  
Plattegrond schaal 1:50



Voorgevel (parkzijde)

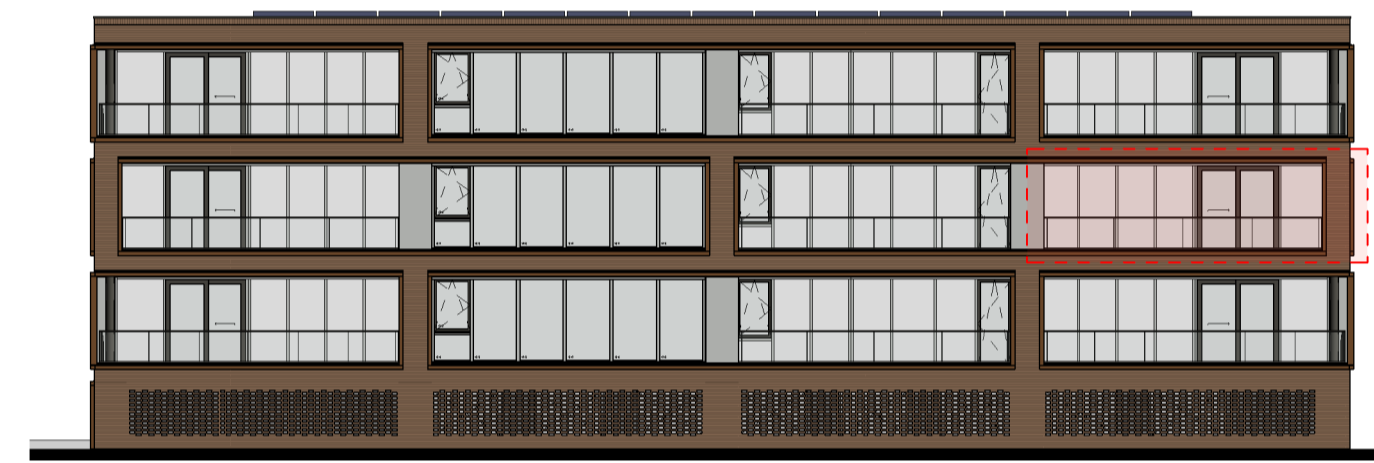

Rechtergevel (entree)

Gevels schaal 1:200

Renvooi:

\*keuken conform keukentekening



- enkele wandcontactdoos
- enkele wandcontactdoos spw dicht
- dubbele wandcontactdoos (doven elkaar) thermostaat
- rookmelder
- aardmat
- centraal aardingspunt
- omvormer PV panelen
- bel / schel
- belddrukker
- aansluitpunt verlichting wand
- enkelpolige schakelaar
- serieschakelaar
- wisselschakelaar
- aansluitpunt verlichting (centraalboos)
- onbedraad aansluitpunt
- bedraad aansluitpunt
- groepenkast
- bel/videofoon/intercom (appartementen)
- elektrische radiator

Renvooi symbolen:

- Metselwerk
- Isolatie
- Houtskeletbouw
- Beton
- Gipsblokken
- Gipsblokken zwaar
- Gevelbeplating
- Woningentree
- Meferkast
- Vrijloopdranger
- Fontein
- Wastafel afm. 1000x470mm
- Toilet
- Douchehoek met draingoot
- Opstelplaats wasmachine / wasdroger
- Warmtepomp
- Verdeler vloerverwarming
- WTW-unit
- Rookmelder
- Opstelplaats keukenblok
- Keukenindeling indicatief, installaties conform 0-tekening Bruynzeel
- Schocht
- Tegels (patroon indicatief)
- \* = bovenlicht
- p = paneel

NB: Maatvoeringen badkamers en toiletten tot aan de ruwe wand (excl. tegel)

WTW ventielen in badkamers, toiletten en alle verblijfsruimten staan niet op plattegrond tekening, maar zullen wél worden geplaatst.

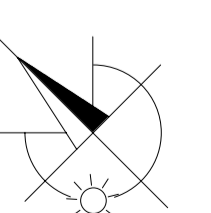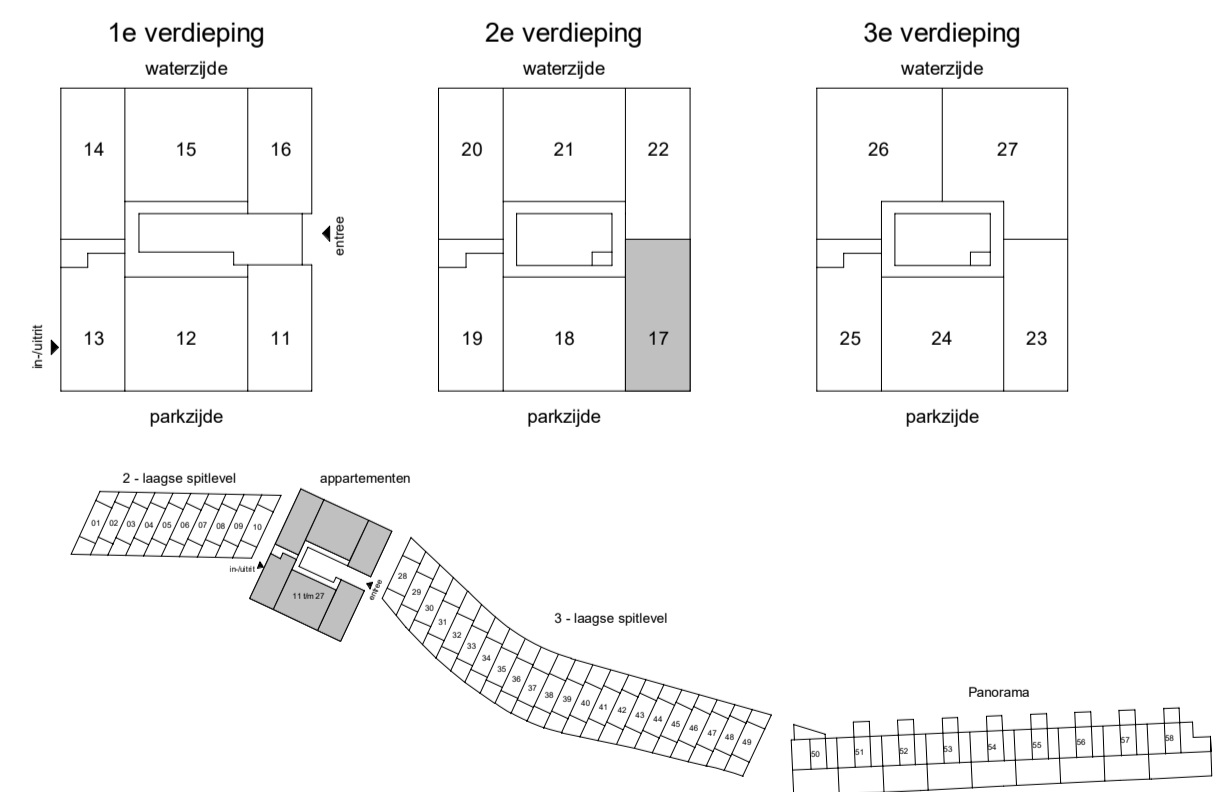

Kortenoord, Nieuwerkerk a/d IJssel

BNR 17

Woningtype 3

Appartementen

PROJECTNR. : 14732  
DATUM : 17-11-2020

SCHAAL : 1:50 / 1:200 (A1)  
TEKENINGNUMMER : VK-A7