

Woningtype 2  
Plattegrond schaal 1:50

Renvooi:


\*keuken conform keukentekening

- enkele wandcontactdoos
- enkele wandcontactdoos spw dicht
- dubbele wandcontactdoos (down elkaar) thermostaat
- rookmelder
- aardmat
- centraal aardingspunt
- omvormer PV panelen
- bel / schel
- beltrucker
- aansluitpunt verlichting wand
- enkeelpolige schakelaar
- serieschakelaar
- wisselschakelaar
- aansluitpunt verlichting (centraaldoos)
- onbedraad aansluitpunt
- bedraad aansluitpunt
- groepenkast
- bel/videofon/intercom (appartementen)
- elektrische radiator

Renvooi symbolen:

- Metselwerk
- Isolatie
- Houtskeletbouw
- Beton
- Gipsblokken
- Gipsblokken zwaar
- Gevelbeplating
- Woningentree
- Meterkast
- Vrijloopdranger
- Fontein
- Wastafel afm. 1000x470mm
- Toilet
- Douchehoek met draingoot
- Opstelplaats wasmachine / wasdroger
- Warmtepomp
- Verdeler vloerverwarming
- WTW-unit
- Rookmelder
- Opstelplaats keukenblok  
Keukenindeling indicatief, installaties conform 0-tekening Bruynzeel
- Schocht
- Tegels (patroon indicatief)
- \* = bovenlicht
- p = paneel

NB: Maatvoeringen badkamers en toiletten tot aan de ruwe wand (excl. tegel)

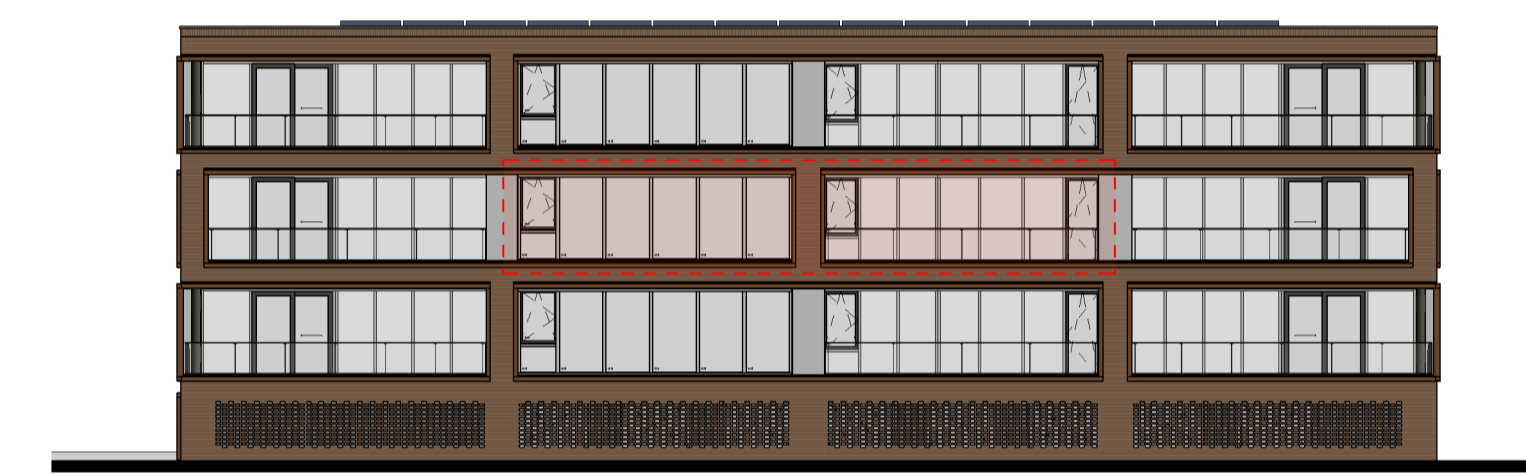

Voorgevel (parkzijde)



Binnengevel achterzijde

Gevels schaal 1:200

WTW ventielen in badkamers, toiletten en alle verblijfsruimten staan niet op plattegrond tekening, maar zullen wél worden geplaatst.

