



Begane grond / tussenverdieping

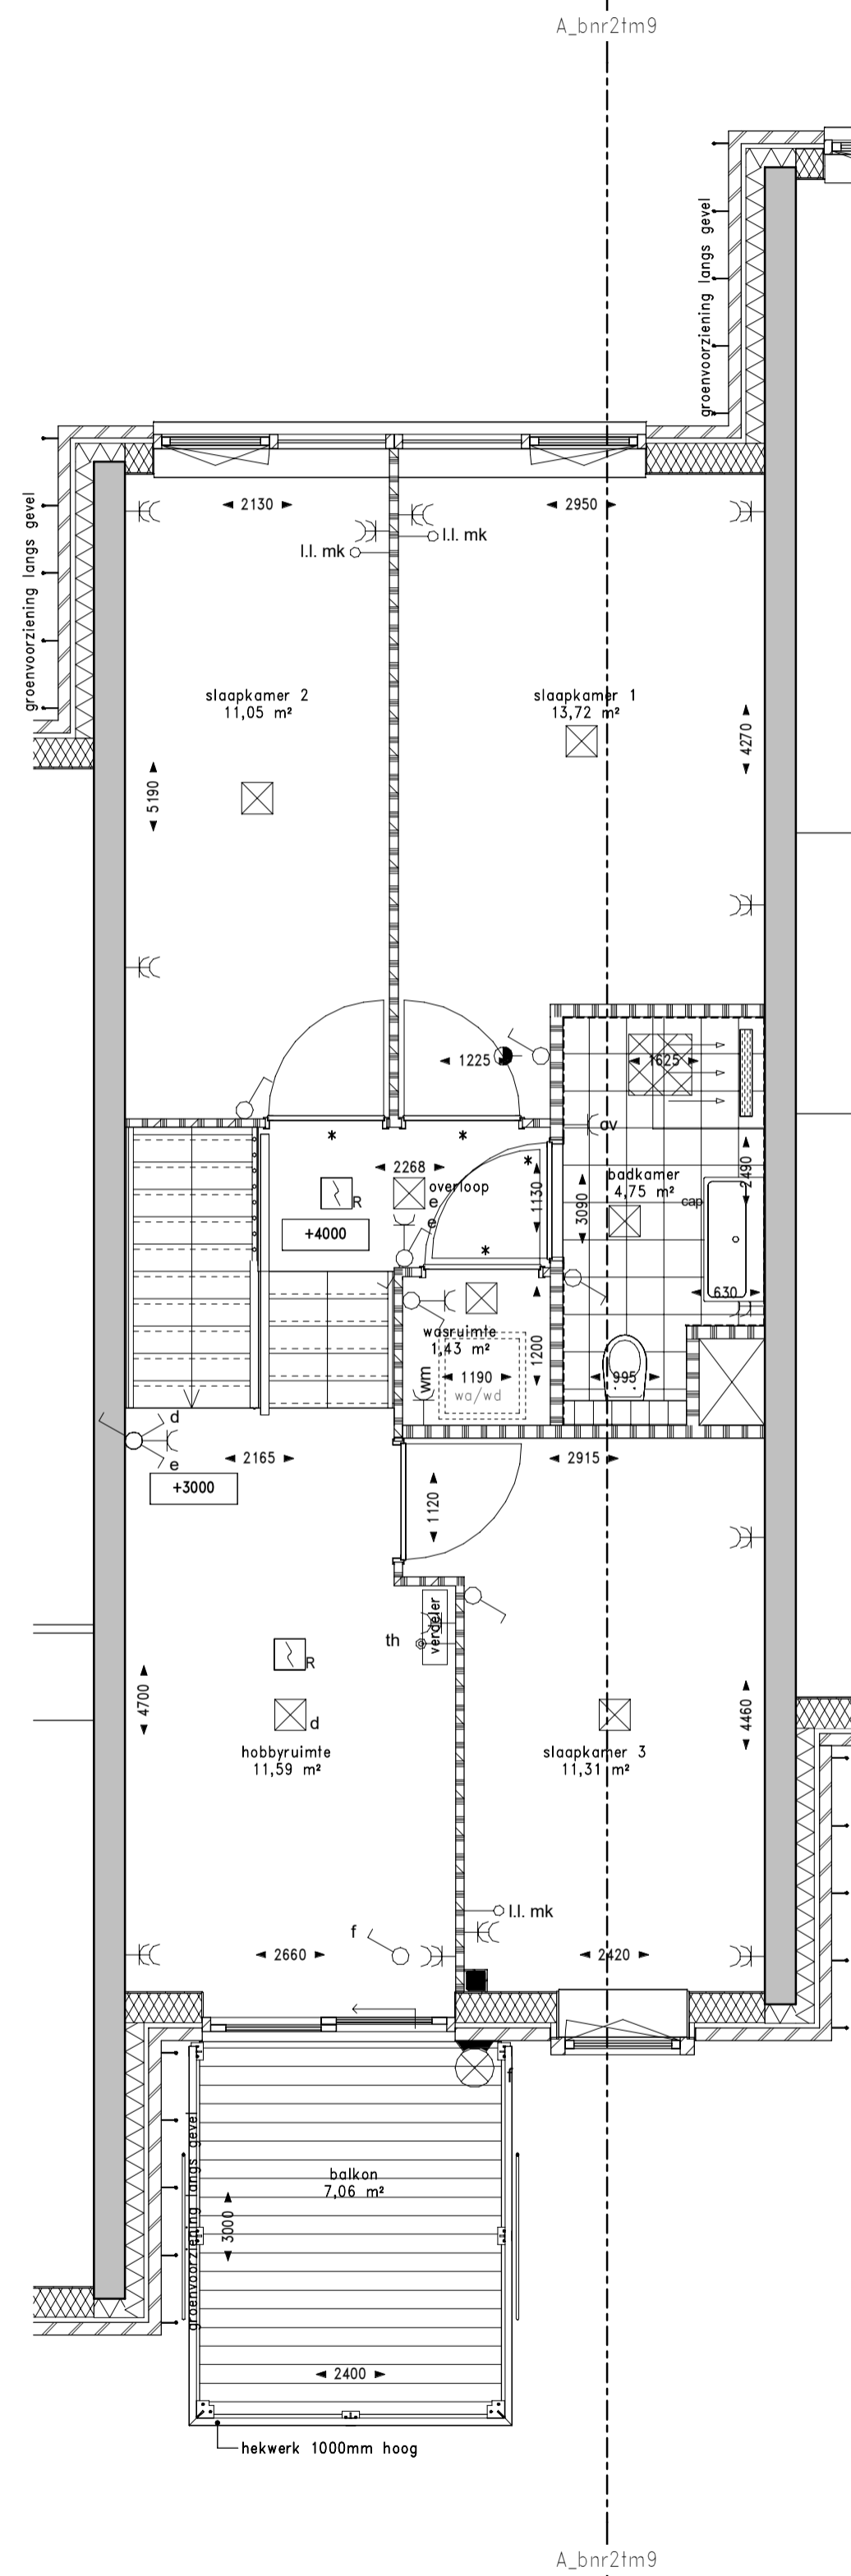

Eerste & tweede verdieping

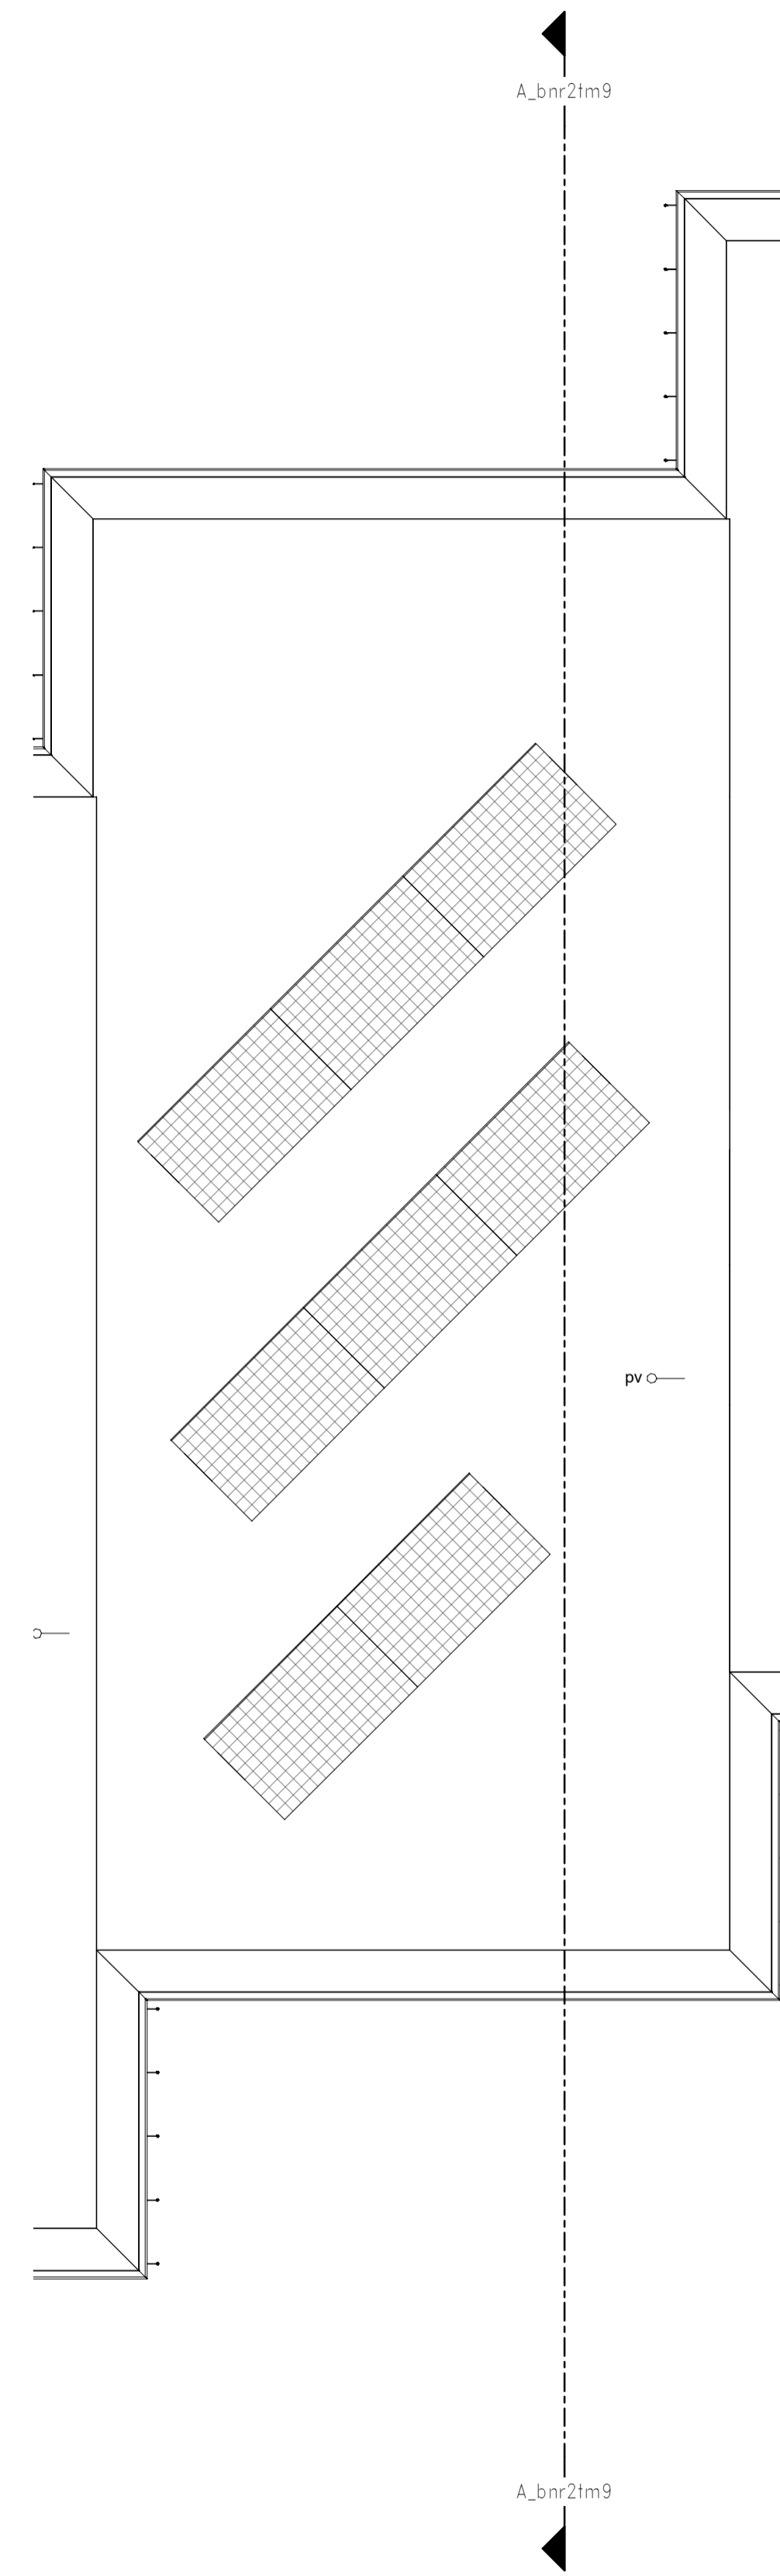

Dak

Renvooi:



*keuken conform keukentekening

- Y enkele wandcontactdoos
- Y enkele wandcontactdoos spw dicht
- Y dubbele wandcontactdoos (boven elkaar)
- thermostaat
- rookmelder
- aardmat
- centraal aardingspunt
- omvormer PV panelen
- bel / schel
- bedrukker
- aansluitpunt verlichting wand
- enkeelpolige schakelaar
- serieschakelaar
- wisselschakelaar
- aansluitpunt verlichting (centraaldoos)
- onbedraad aansluitpunt
- bedraad aansluitpunt
- groepenkast
- bel/videofloor/intercom (appartementen)
- elektrische radiator

Renvooi symbolen:

- Metselwerk
- Isolatie
- Houtskeletbouw
- Beton
- Gipsblokken
- Gipsblokken zwaar
- stalen kolom
- Woningentree
- Meterkast
- Fontein
- Wastafel afm. 1000x470mm
- Toilet
- Douchehoek met dringoot
- Opstelplaats wasmachine / wasdroger
- Warmtepomp
- Verdeler vloerverwarming
- WTW-unit
- Rookmelder
- Opstelplaats keukenblok
Keukenindeling indicatief, installaties conform 0-
tekening Bruynzeel
- Schacht
- Tegels (patroon indicatief)
- PV-paneel
- Vloerpeil
- Loopdeur (actief)
- deur (passief)
- * = bovenlicht
- P = paneel

NB: Meetvoeringen badkamers en toiletten tot aan de ruwe wand (excl. tegel)
WTW ventielen incl. bediening/sensor in badkamers, toiletten en alle verblijfsruimten staan niet op plattegrond tekening, maar zullen wél worden geplaatst.

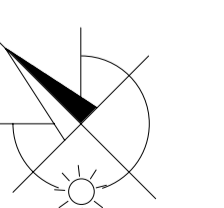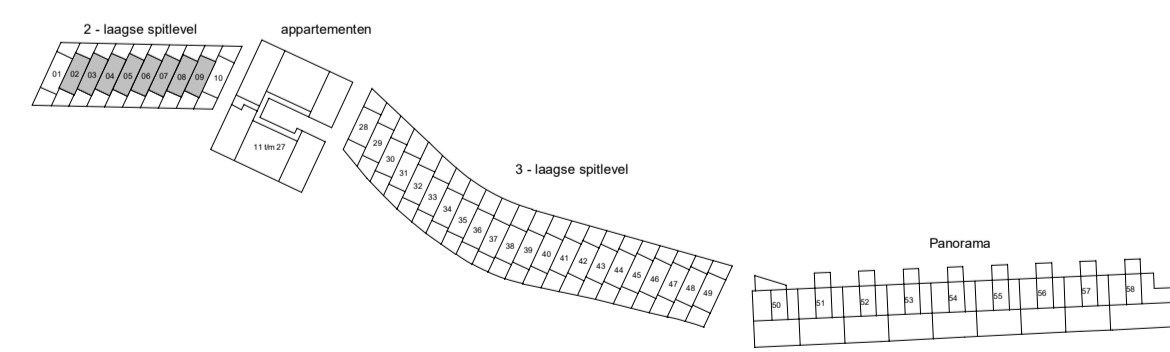

Kortenoord, Nieuwerkerk a/d IJssel
Plattegronden bnr 2 t/m 9

BNR 2 t/m 9
2-laagse splitwielwoningen

PROJECTNR. : 14732
DATUM : 13-11-2020

SCHAAL : 1:50 (A1)
TEKENINGNUMMER : VK-E3