

Woningtype 6
Plattegrond schaal 1:50

Renvooi:

*keuken conform keukentekening

- Y enkele wandcontactdoos
- Y enkele wandcontactdoos spw dicht
- Y dubbele wandcontactdoos (doven elkaar) thermostaat
- Y rookmelder
- Y aardmat
- Y centraal aandingspunt omvormer PV panelen
- Y bel / schel
- Y bedrukker
- Y aansluitpunt verlichting wand
- Y enkelpolige schakelaar
- Y serieschakelaar
- Y wisselschakelaar
- Y aansluitpunt verlichting (centraalboos)
- Y onbedraad aansluitpunt
- Y bedraad aansluitpunt
- Y groepenkast
- Y bel/videofon/intercom (appartementen)
- Y elektrische radiator

Renvooi symbolen:

- Metselwerk
- Isolatie
- Houtskeletbouw
- Beton
- Gipsblokken
- Gipsblokken zwaar
- Gevelbeplating
- Woningentree
- Meterkast
- Vrijloopdranger
- Fontein
- Wastafel afm. 1000x470mm
- Toilet
- Douchehoek met draingoot
- Opstelplaats wasmachine / wasdroger
- Warmtepomp
- Verdeler vloerverwarming
- WTW-unit
- Rookmelder
- Opstelplaats keukenblok
Keukenindeling indicatief, installaties conform 0-tekening Bruynzeel
- Schocht
- Tegels (patroon indicatief)
- * = bovenlicht
- p = paneel



Achtergevel (waterzijde)





Rechtergevel (entree)



Binnengevel voorzijde

Gevels schaal 1:200

WTW ventielen in badkamers, toiletten en alle verblijfsruimten staan niet op plattegrond tekening, maar zullen wél worden geplaatst.

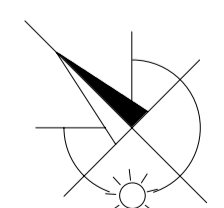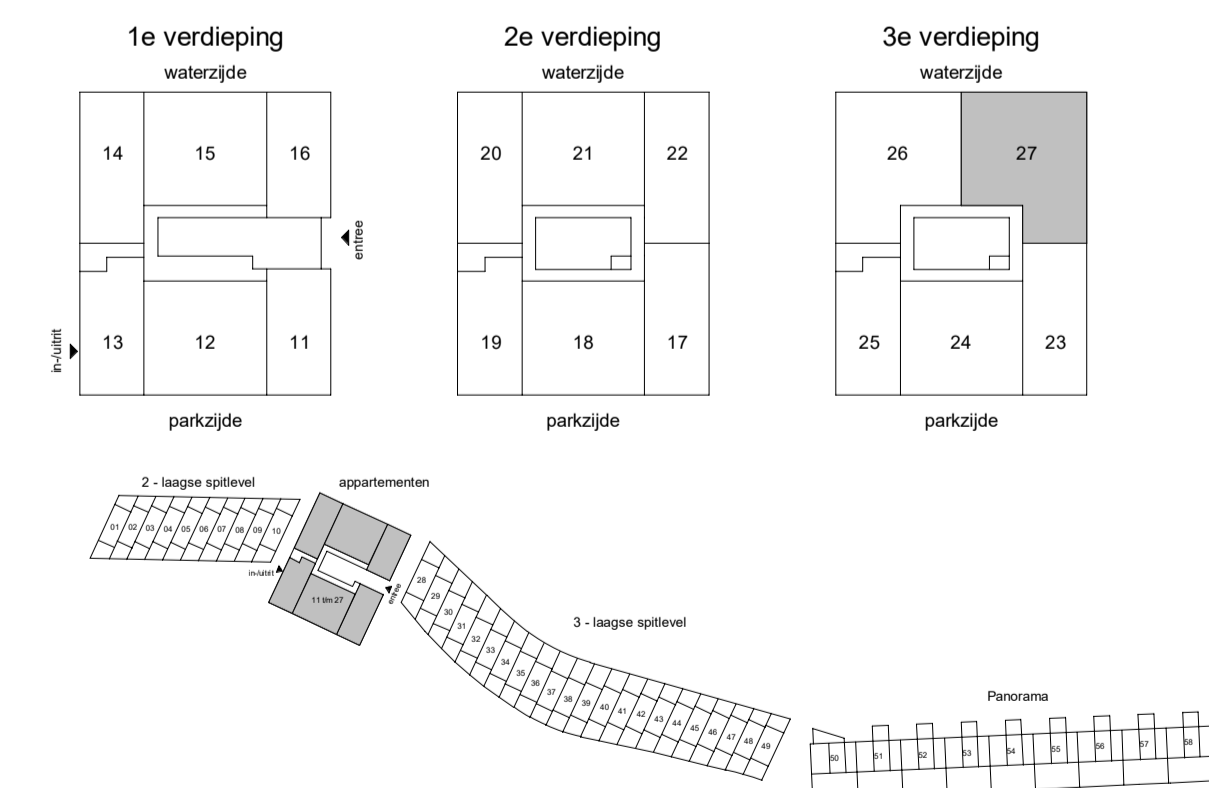

Kortenoord, Nieuwerkerk a/d IJssel
Woningtype 6

BNR 27
Appartementen

PROJECTNR. : 14732
DATUM : 17-11-2020

SCHAAL : 1:50/1:200 (A1)
TEKENINGNUMMER : VK-A17