




Begane grond/tussen verdieping

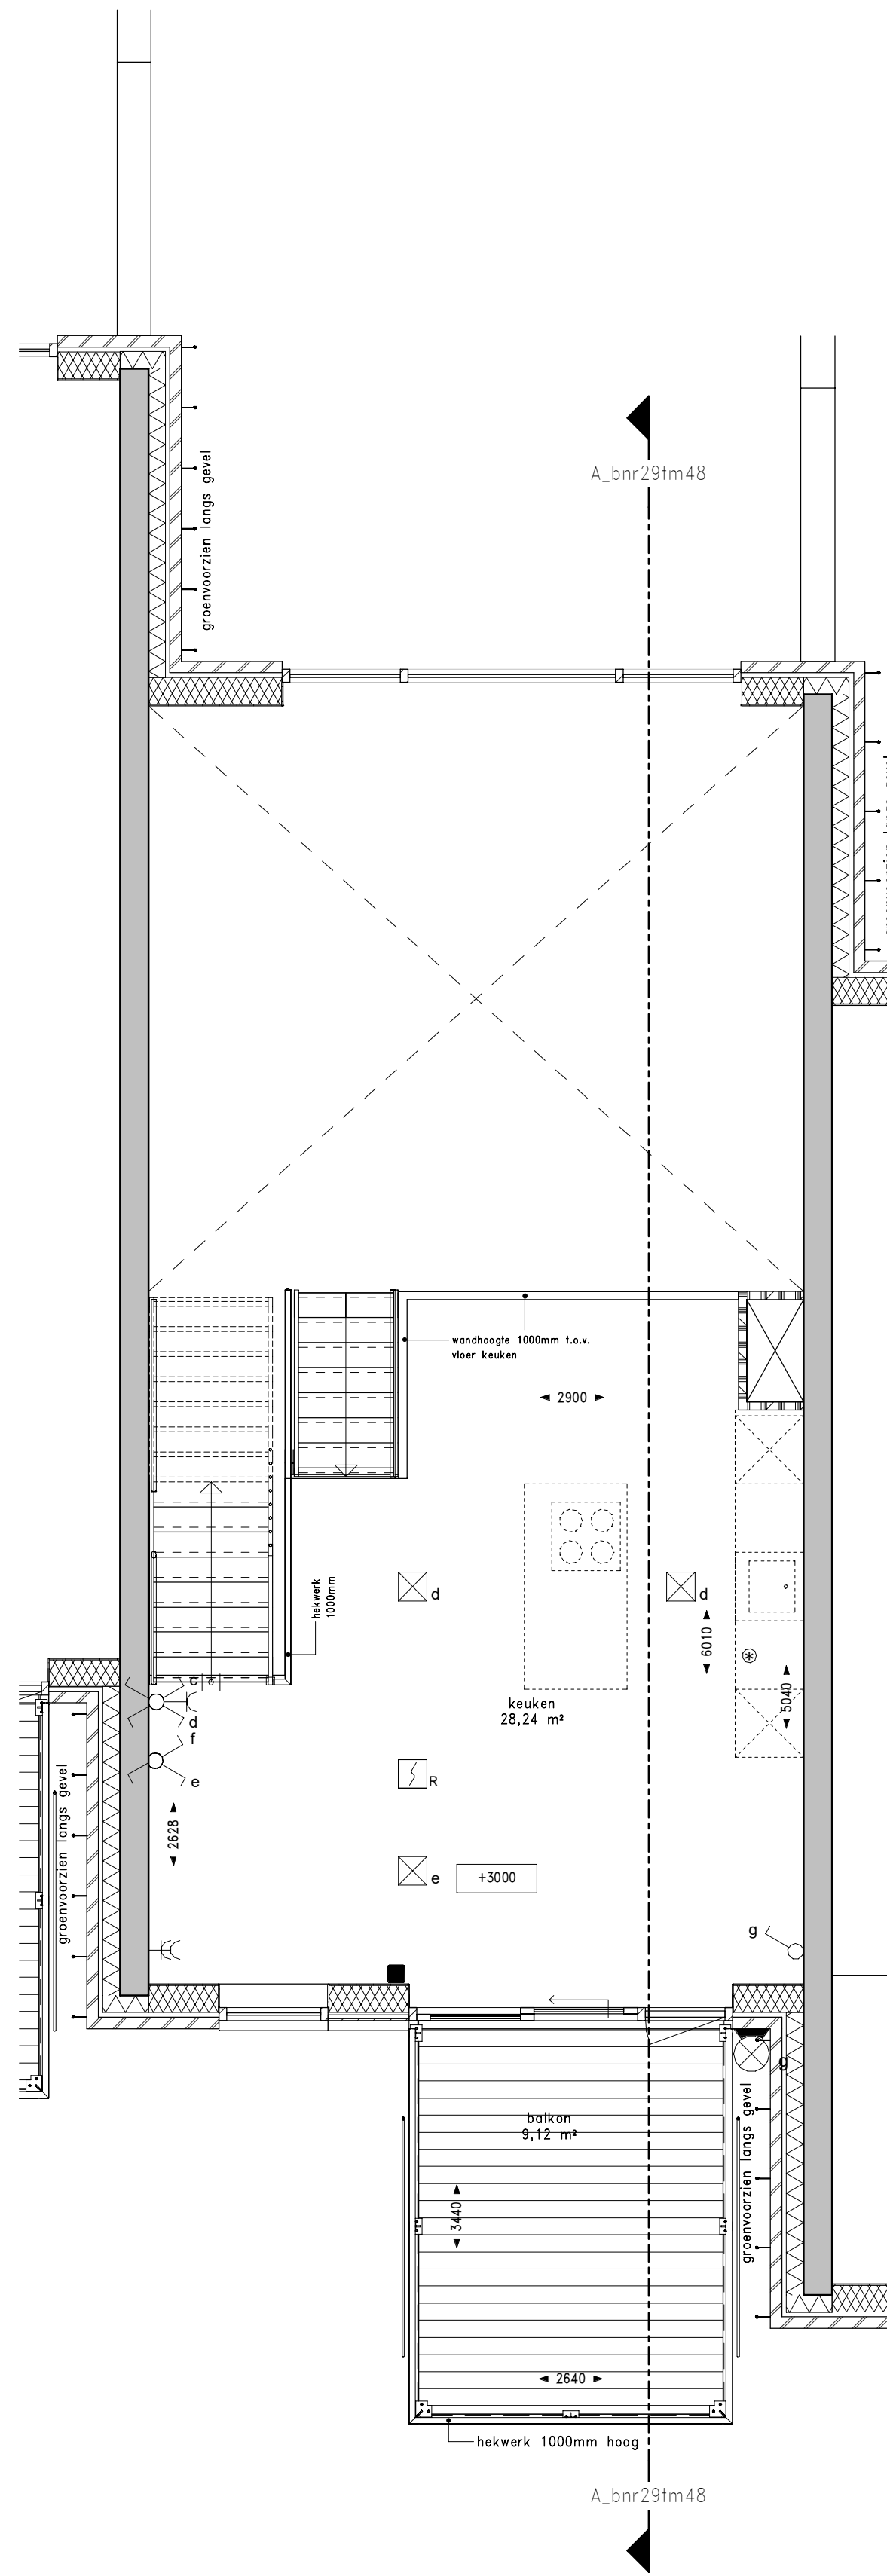

Eerste verdieping

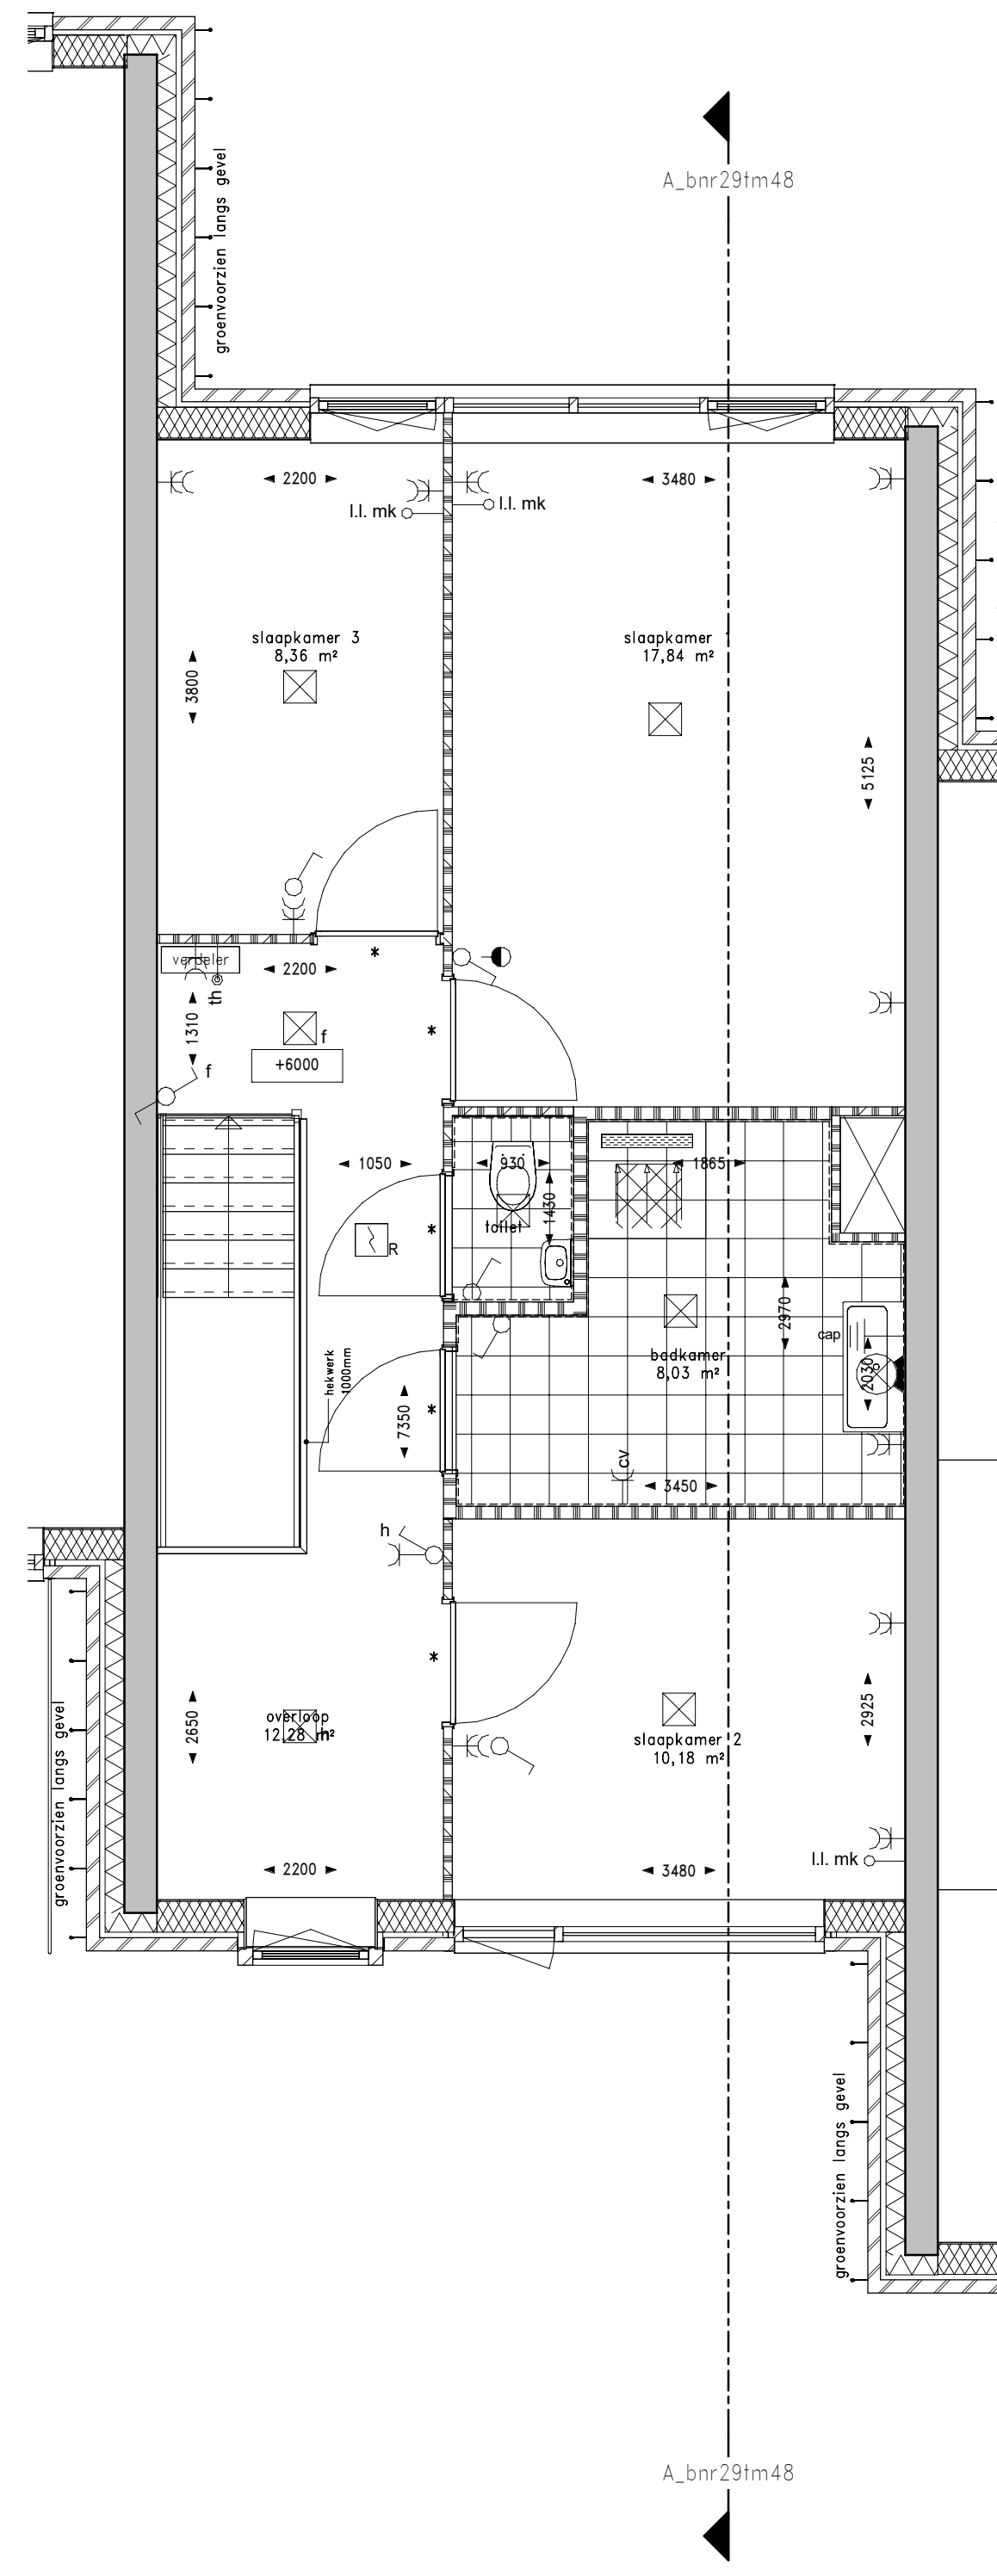

Tweede verdieping

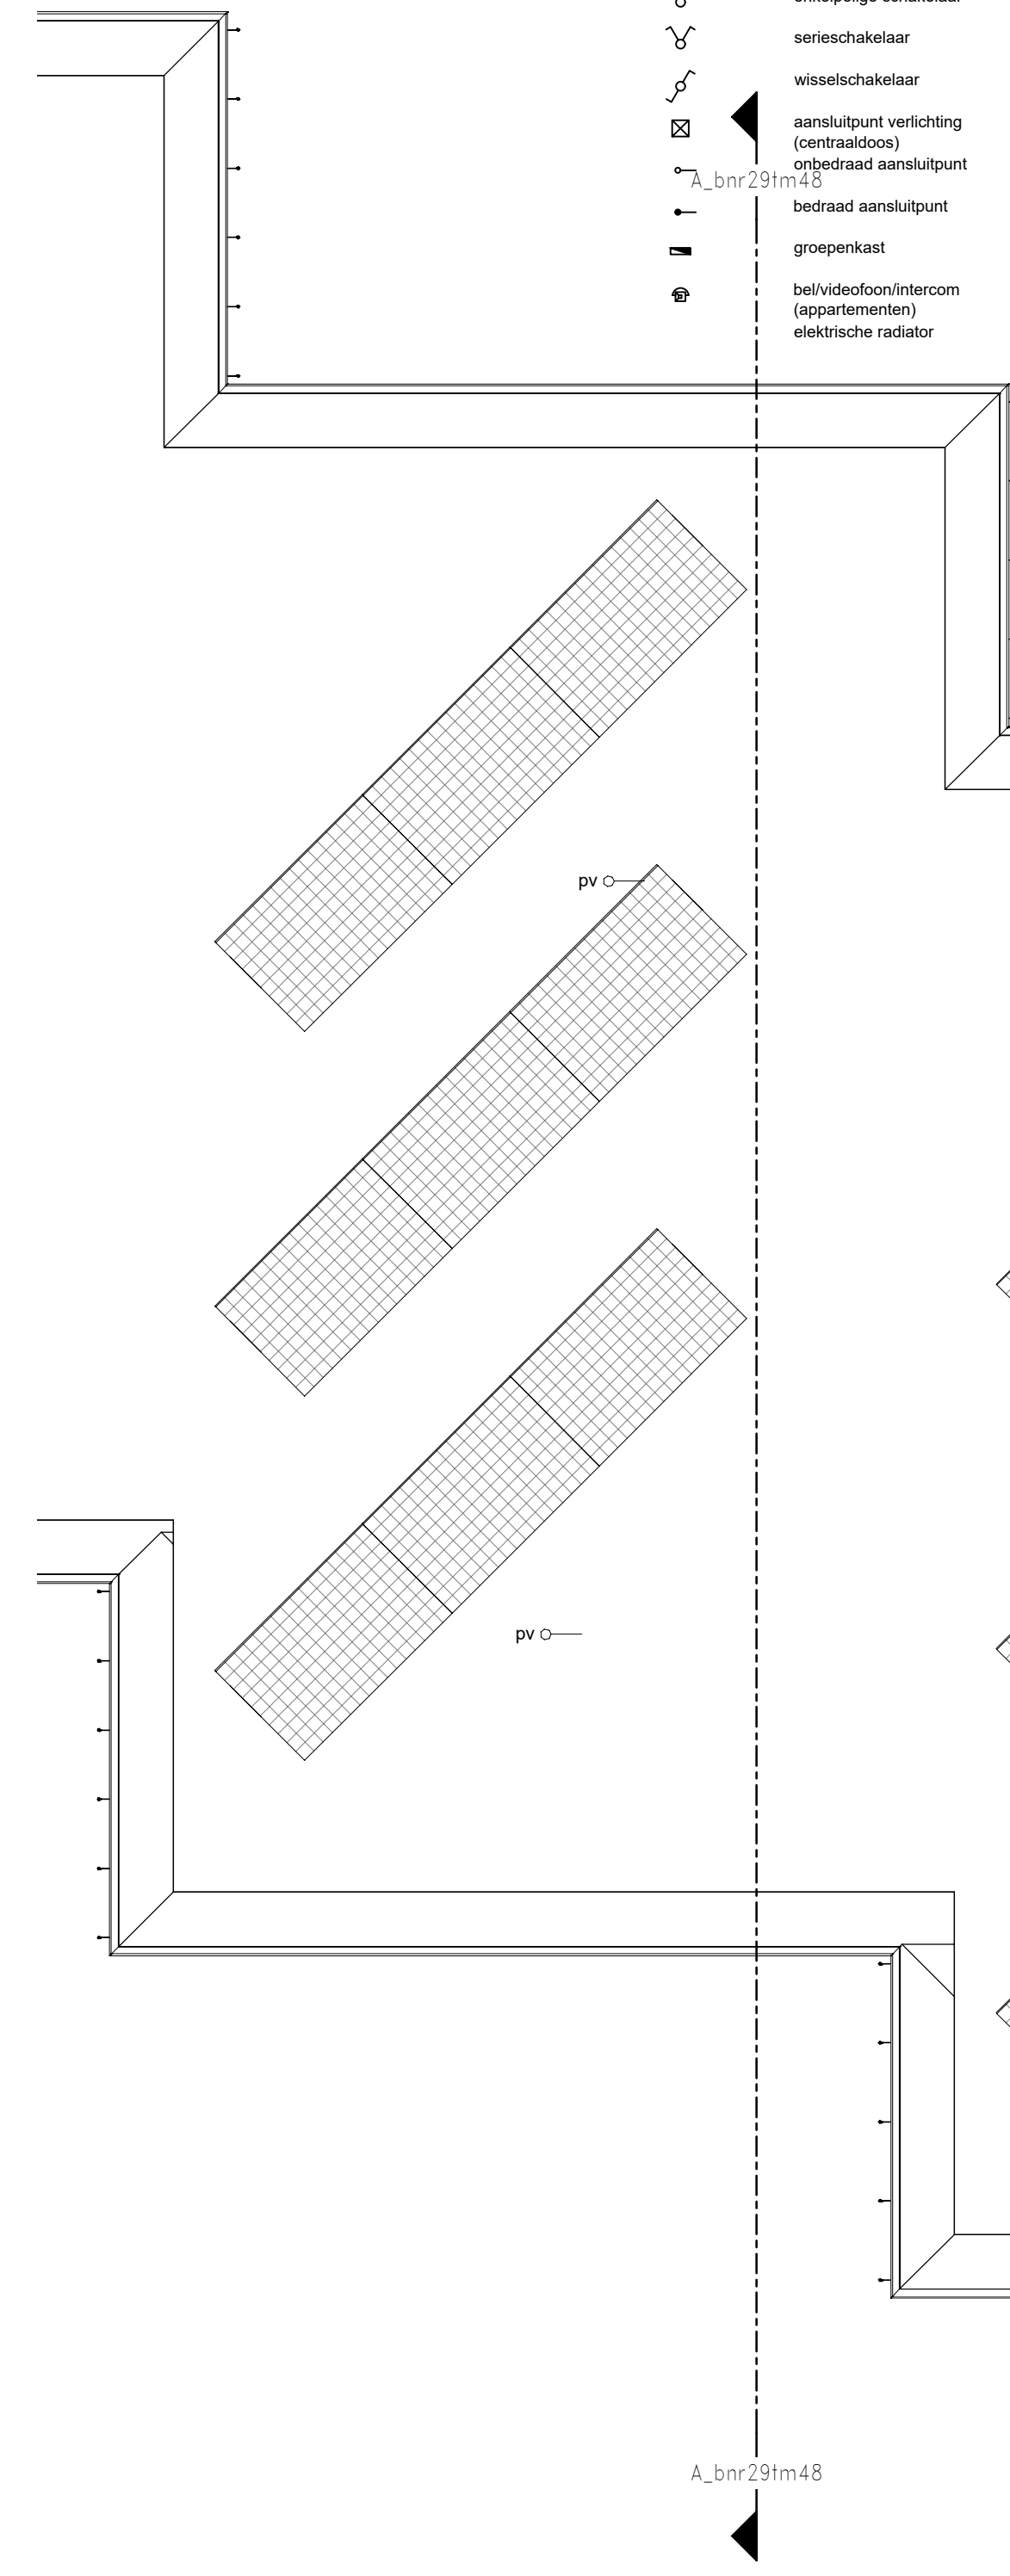

Dak

Renvooi:


*keuken conform keukentekening

- enkele wandcontactdoos
- enkele wandcontactdoos spw dicht
- dubbele wandcontactdoos (boven dekaar) thermostat
- rookmelder
- aardmat
- centraal aardingspunt
- omvormer PV panelen
- bel / schel
- bedrukker
- aansluitpunt verlichting wand
- enkelpolige schakelaar
- serieschakelaar
- wisselschakelaar
- aansluitpunt verlichting (centraal deurs) (centraal deurs)
- bedraad aansluitpunt
- bedraad aansluitpunt
- groepkast
- bel/videofoon/intercom (appartement)
- elektrische radiator


Renvooi symbolen:

- Metselwerk
- Isolatie
- Houtskeletbouw
- Beton
- Gipsblokken
- Gipsblokken zwaar
- stalen kolom
- Woningentree
- Meterkast
- Fontein
- Wastafel ofm. 1000x470mm
- Toilet
- Douchehoek met drainage
- Opstelplaats wasmachine / wasdroger
- Warmtepomp
- Verdeler vloerverwarming
- WTW-unit
- Rookmelder
- Opstelplaats keukenblok
- Keukenindeling indicatief, installaties conform 0-tekening Bruynzeel
- Schacht
- Tegels (patroon indicatief)
- PV-paneel
- Vloerpeil
- Loopdeur (actief)
- deur (passief)
- * = bovenlicht
P = paneel

NB: Maatvoeringen badkamers en toiletten tot aan de ruwe wand (excl. tegel)
 WTW ventielen incl. bediening/sensor in badkamers, toiletten en alle verblijfsruimten staan niet op plattegrond tekening, maar zullen wél worden geplaatst.

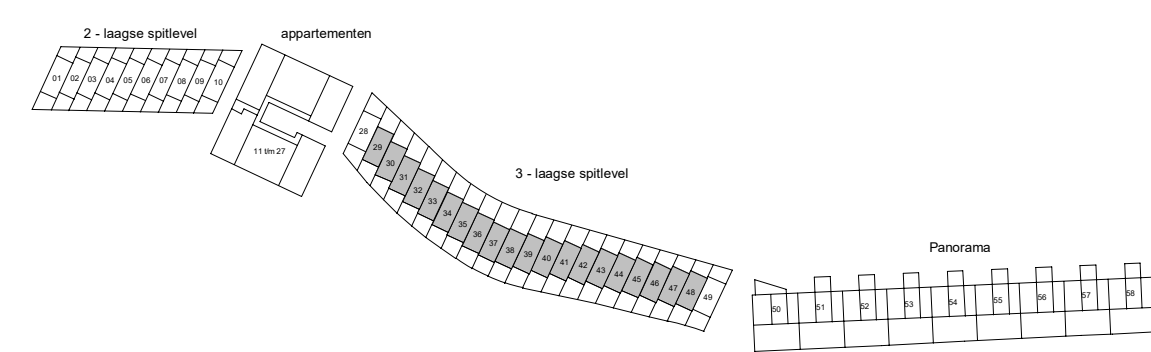

era contour | TBI

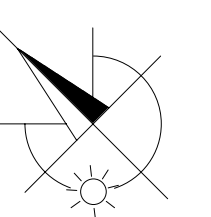

Kortenoord, Nieuwerkerk a/d IJssel

BNR 29 t/m 48

Plattegronden bnr 29 t/m 48

3-laagse splitwoningen

PROJECTNR. : 14732

SCHAAL : 1:50 (A1)

DATUM : 17-11-2020

TEKENINGNUMMER : VK-H3