




Begane grond/tussen verdieping

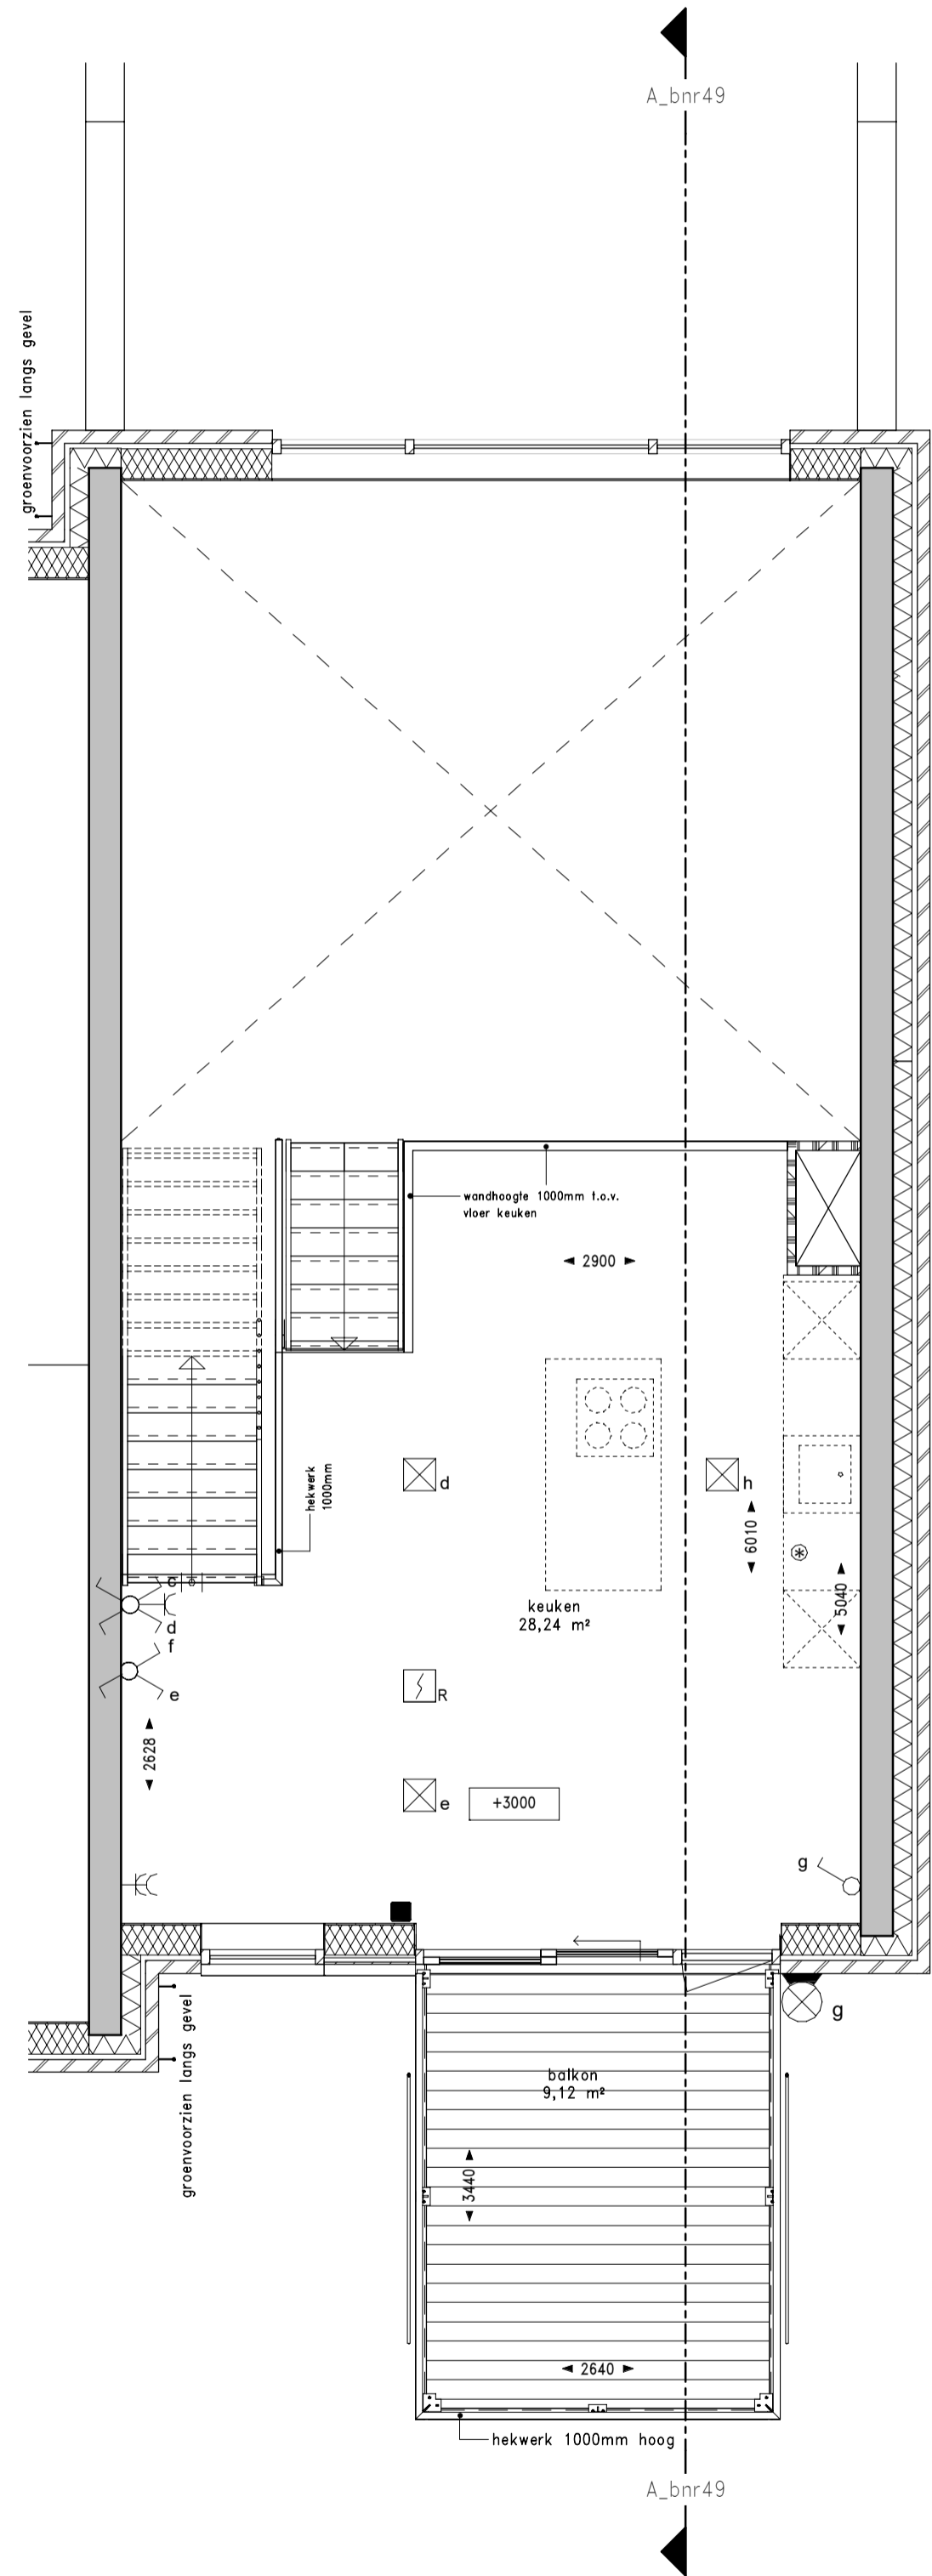

Eerste verdieping

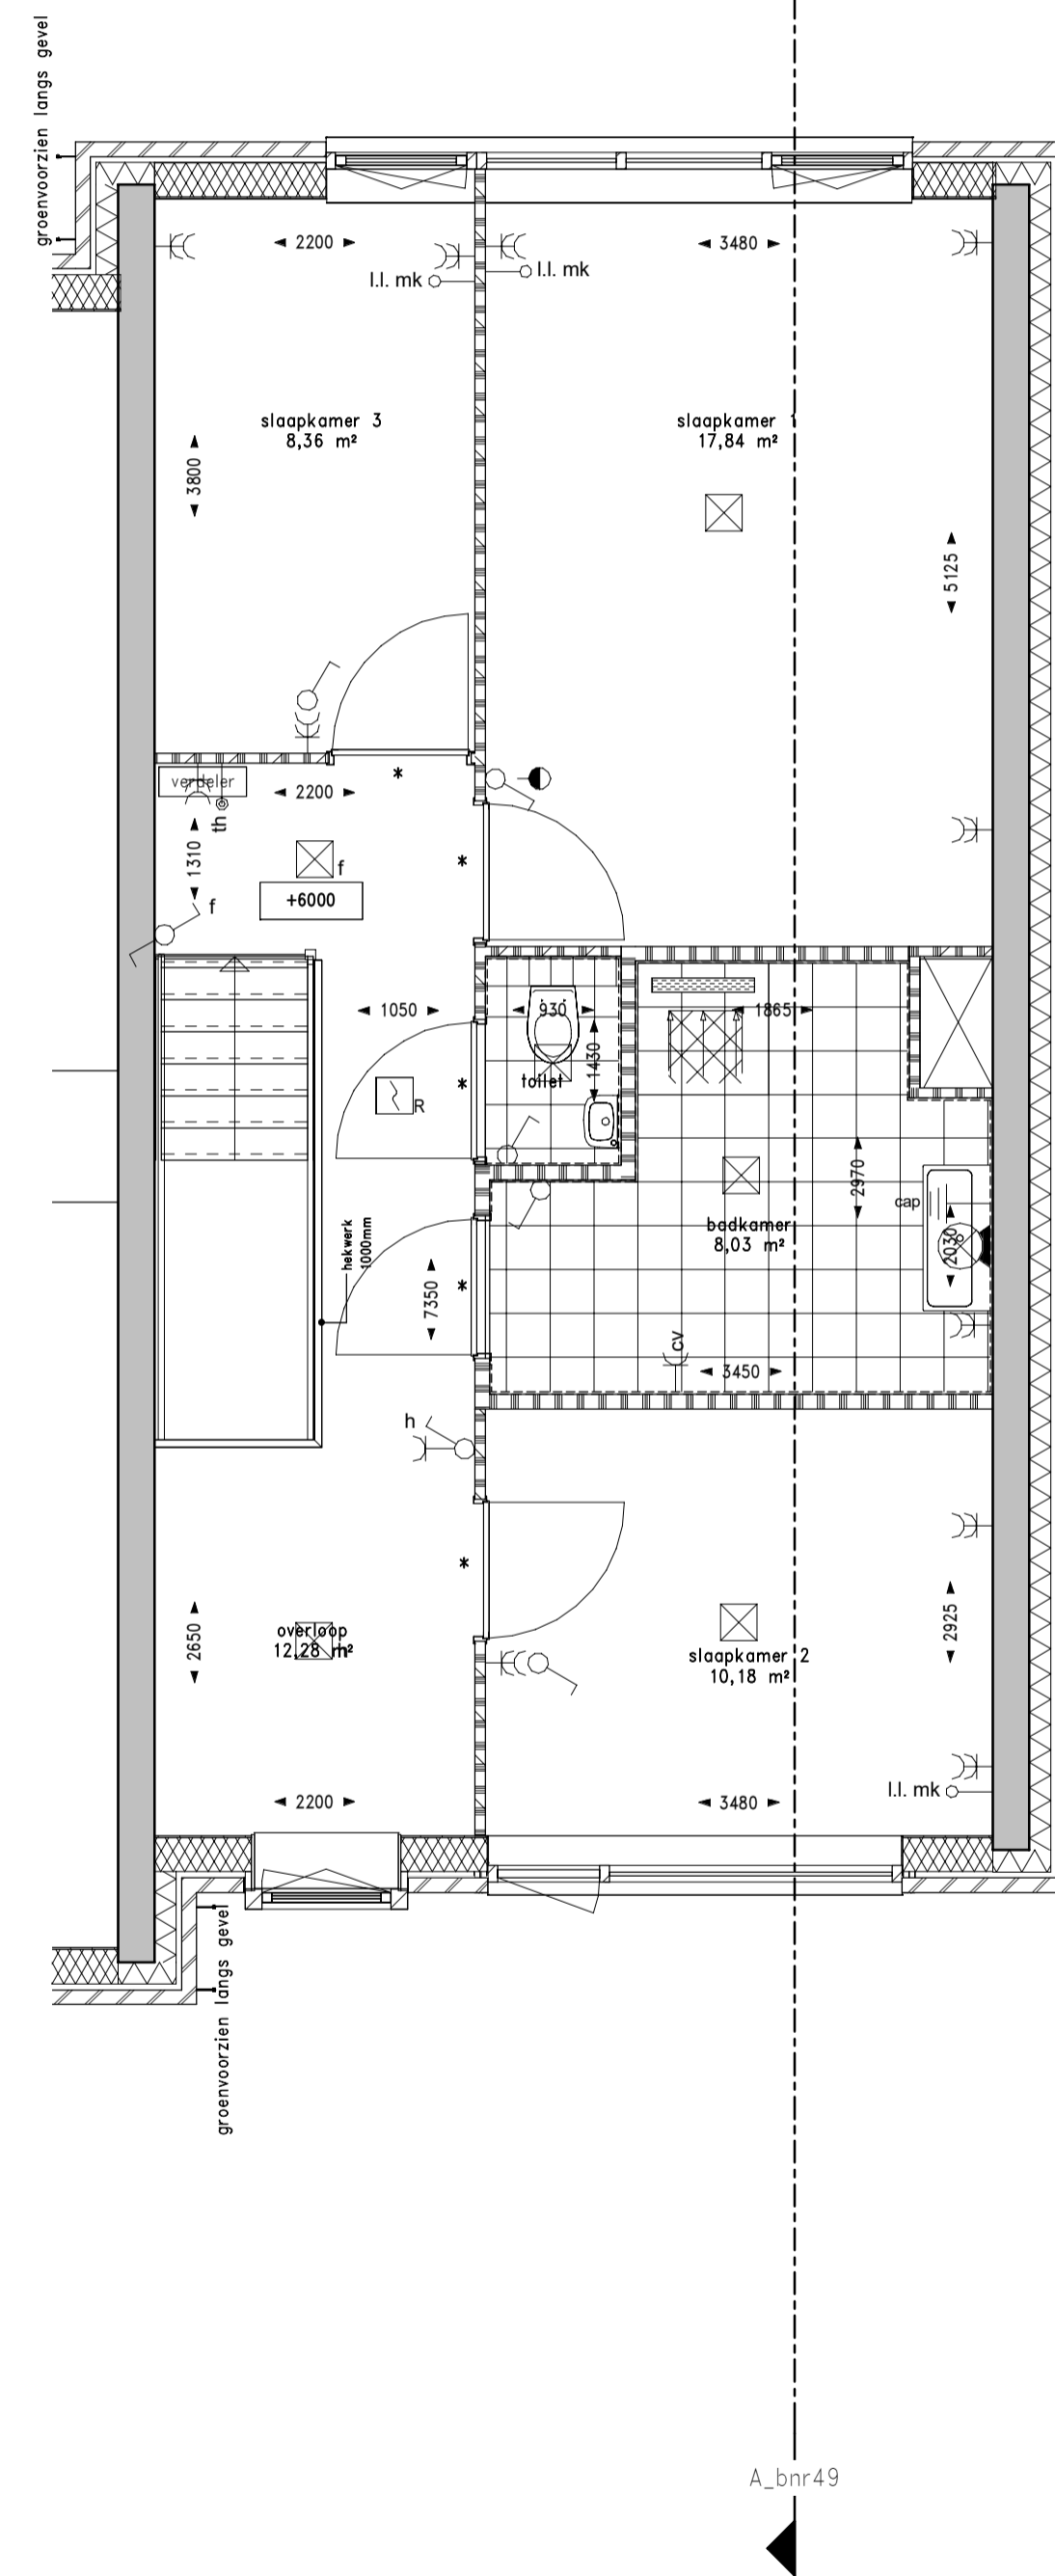

Tweede verdieping

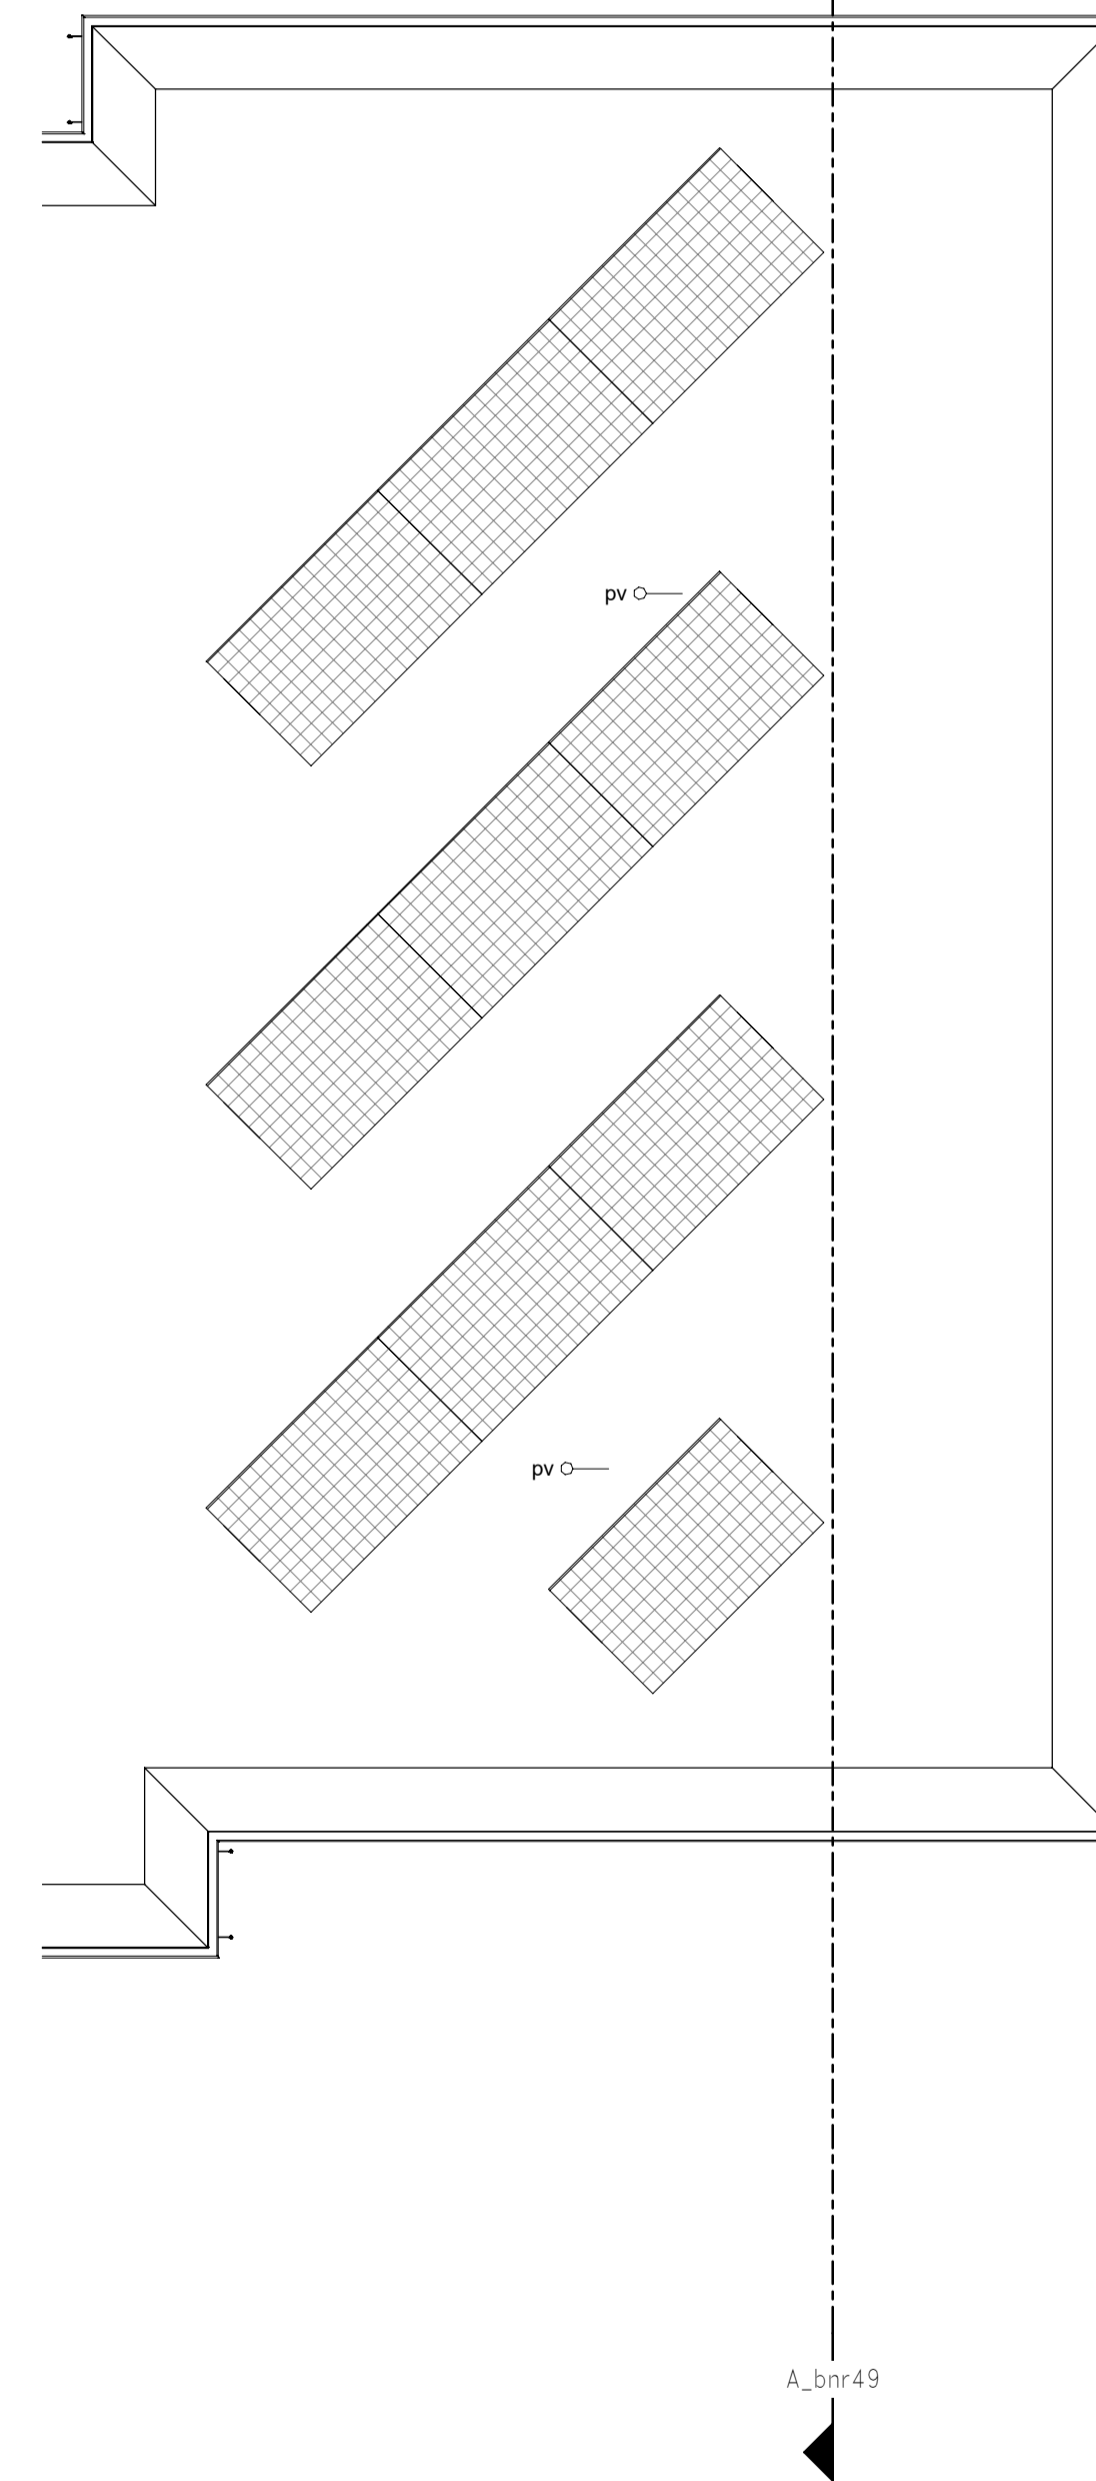

Derde verdieping

### Renvooi:


\*keuken conform keukentekening

- enkele wandcontactdoos
- enkele wandcontactdoos spw dicht
- dubbele wandcontactdoos (boven elkaar) thermostat
- rookmelder
- aardmat
- centraal aardingspunt
- omvormer PV panelen
- bel / schel
- beldrukker
- aansluitpunt verlichting
- enkelpolige schakelaar
- serieschakelaar
- wisselschakelaar
- aansluitpunt verlichting (centraaldoos)
- onbedraad aansluitpunt
- bedraad aansluitpunt
- groepenkast
- bel/videdoor/intercom (appartementen)
- elektrische radiator


### Renvooi symbolen:

- Metselwerk
- Isolatie
- Houtskeletbouw
- Beton
- Gipsblokken
- Gipsblokken zwaar
- stalen kolom
- Woningentree
- Meterkast
- Fontein
- Wastafel ofm. 1000x470mm
- Toilet
- Douchehoek met dringoot
- Opstelplaats wasmachine / wasdroger
- Warmtepomp
- Verdeler vloerverwarming
- WTW-unit
- Rookmelder
- Opstelplaats keukenblok Keukenindeling indicatief, installaties conform 0-tekening Bruynzeel
- Schacht
- Tegels (patroon indicatief)
- PV-paneel
- Vloerpeil
- Loopdeur (actief)
- deur (passief)
- \* = bovenlicht  
P = paneel

NB: Maatvoeringen badkamers en toiletten tot aan de ruwe wand (excl. tegel)  
 WTW ventielen incl. bediening/sensor in badkamers, toiletten en alle verblijfsruimten staan niet op plattegrond tekening, maar zullen wél worden geplaatst.

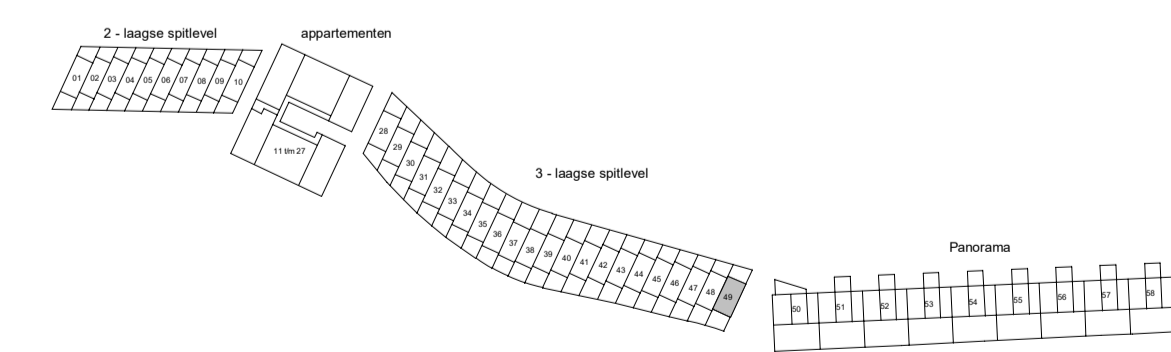

era contour | TBI

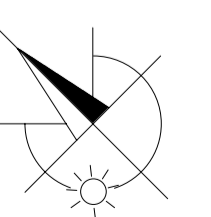

Kortenoord, Nieuwerkerk a/d IJssel

BNR 49

Plattegronden bnr 49

3-laagse splitlevelwoningen

PROJECTNR. : 14732

SCHAAL : 1:50 (A1)

DATUM : 17-11-2020

TEKENINGNUMMER : VK-H5