



Optie 1:
Indeling gewijzigd (keuken opstelling n.t.b.).

WTW ventielen incl. bediening/sensor in badkamers, toiletten en alle verblijfsruimten staan niet op plattegrond tekening, maar zullen wél worden geplaatst.

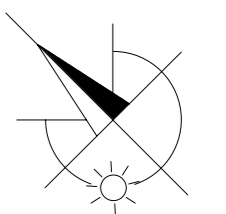

Begane grond (optie 1)

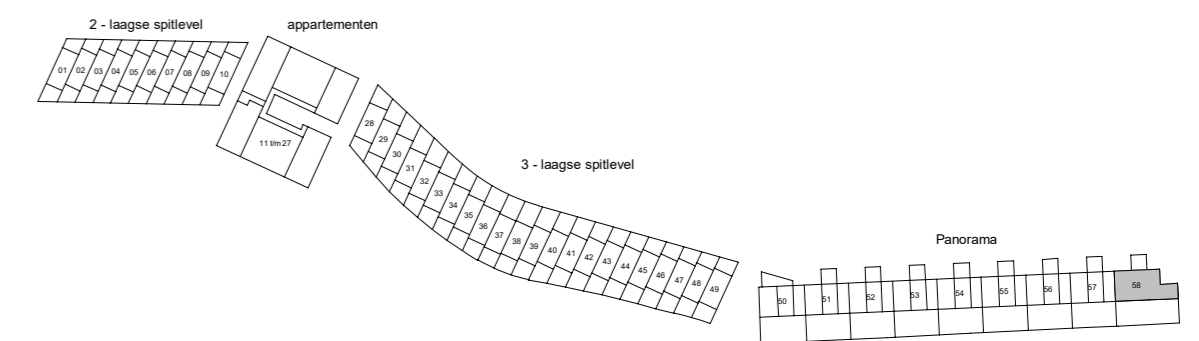

Kortenoord, Nieuwerkerk a/d IJssel

BNR 58

begane grond optie 1

Panoramawoningen

PROJECTNR. : 14732
DATUM : 17-11-2020

SCHAAL : 1:50 (A2)
TEKENINGNUMMER : VK-P7