




Eerste verdieping (optie 3)

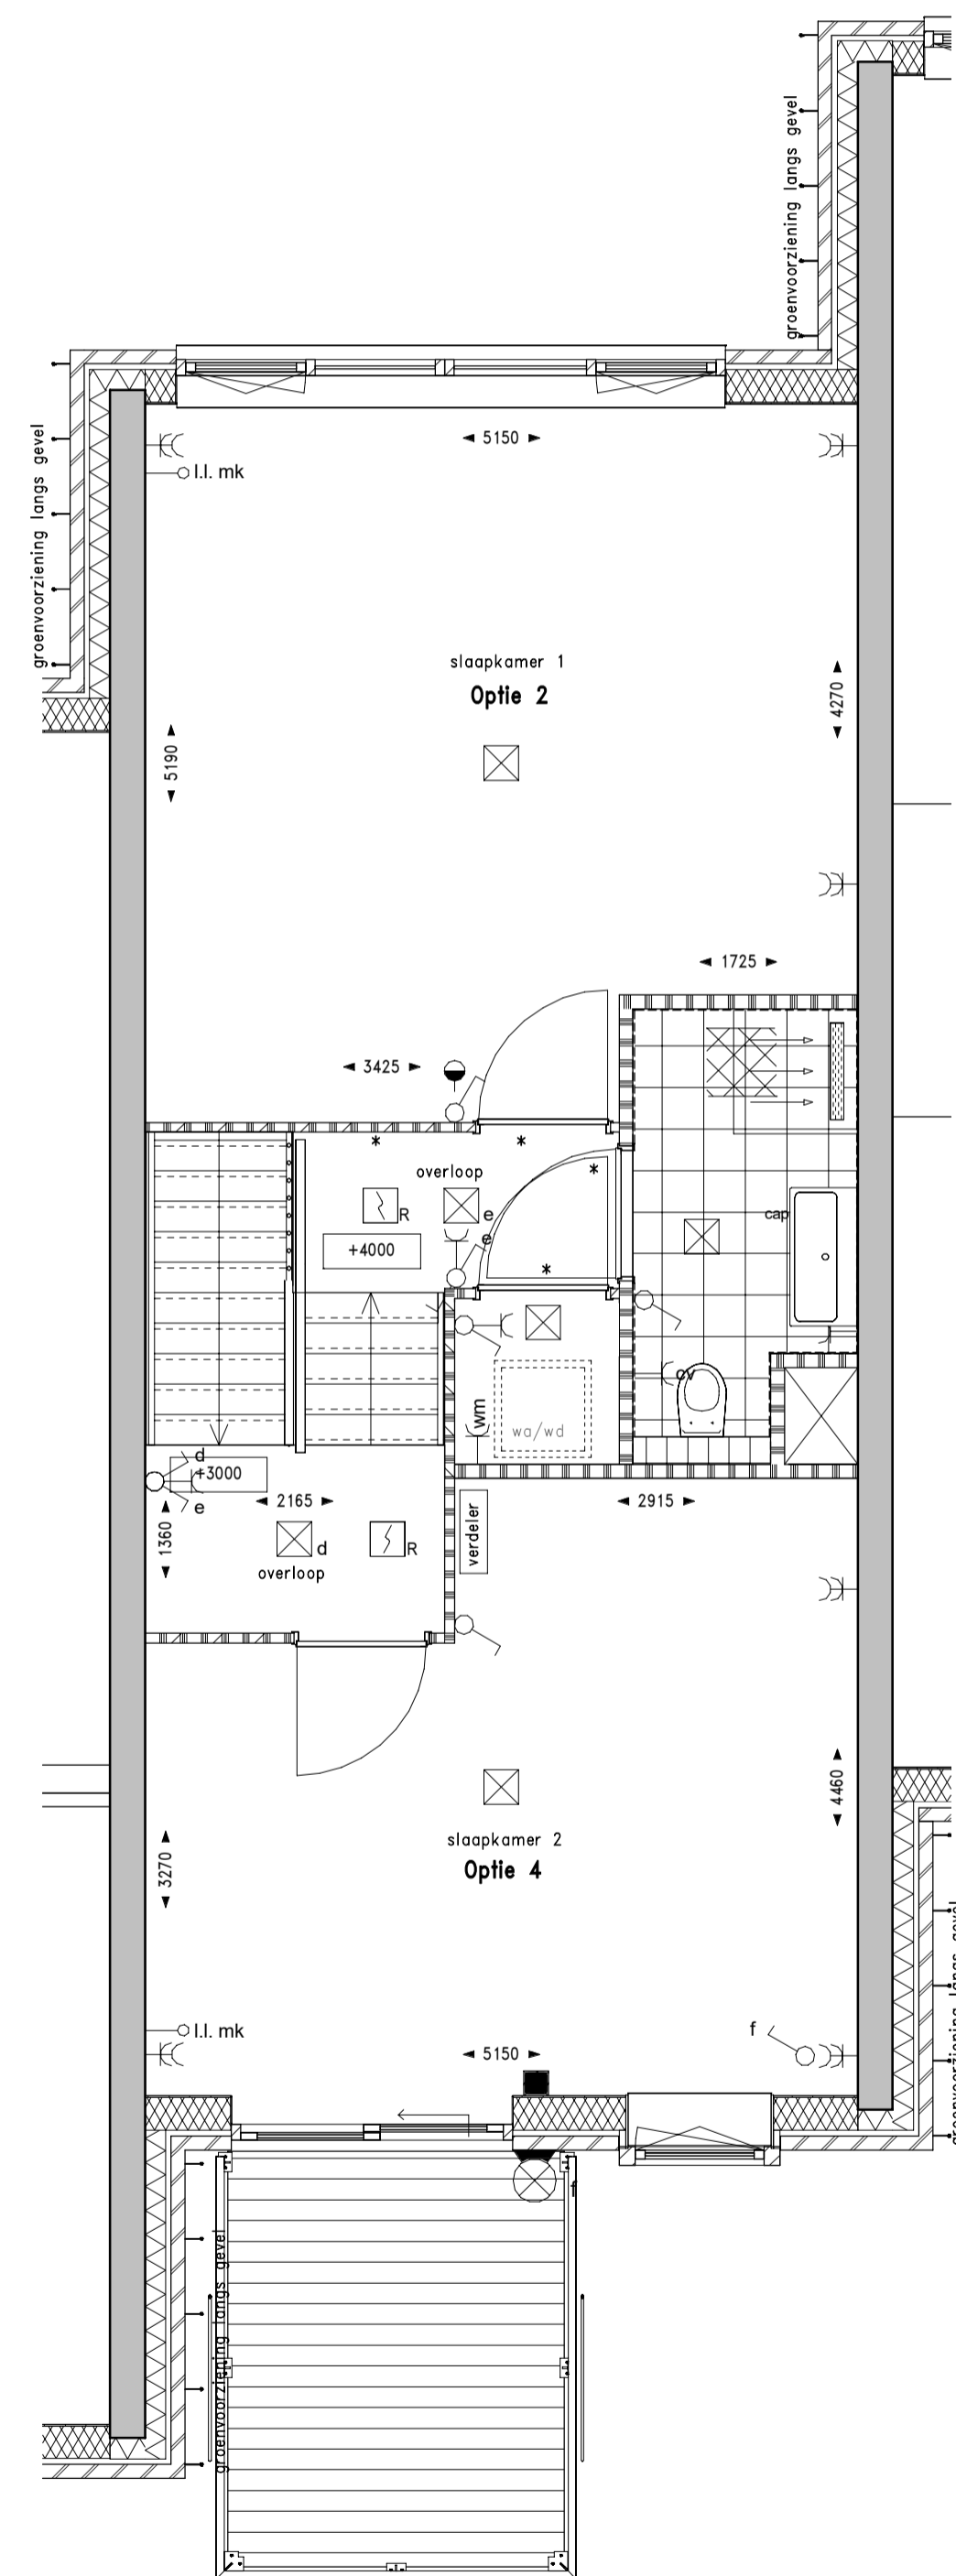

Eerste verdieping (optie 2, 4)

- Optie 2:**
Slaapkamer 1 en 2 samenvoegen tot één grote slaapkamer.
- Optie 3:**
Hobbykamer wijzigen in slaapkamer.
- Optie 4:**
Slaapkamer 3 en hobbykamer samenvoegen tot één grote slaapkamer met balkon.

WTW ventielen incl. bediening/sensor in badkamers, toiletten en alle verblijfsruimten staan niet op plattegrond tekening, maar zullen wél worden geplaatst.

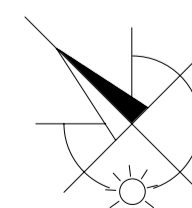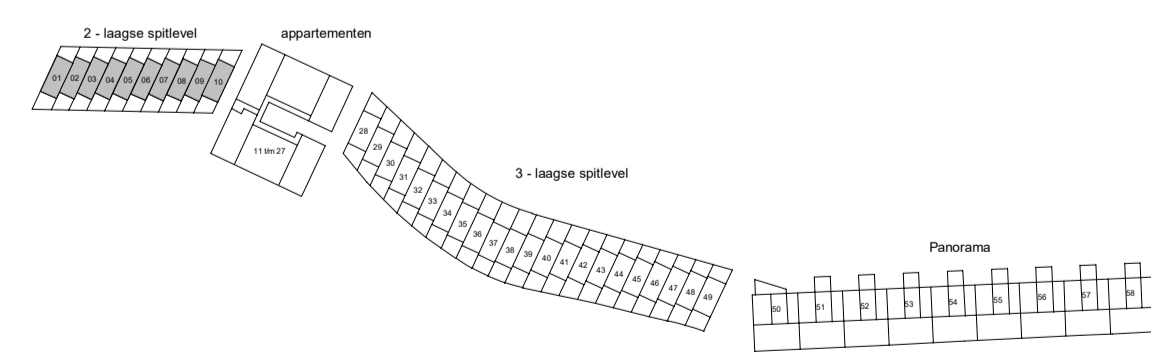

Kortenoord, Nieuwerkerk a/d IJssel
optie 2, 3 en 4

BNR 1 t/m 10
2-laagse splitlevelwoningen

PROJECTNR. : 14732
DATUM : 13-11-2020

SCHAAL : 1:50 (A1)
TEKENINGNUMMER : VK-E8