



Derde verdieping (optie 4)

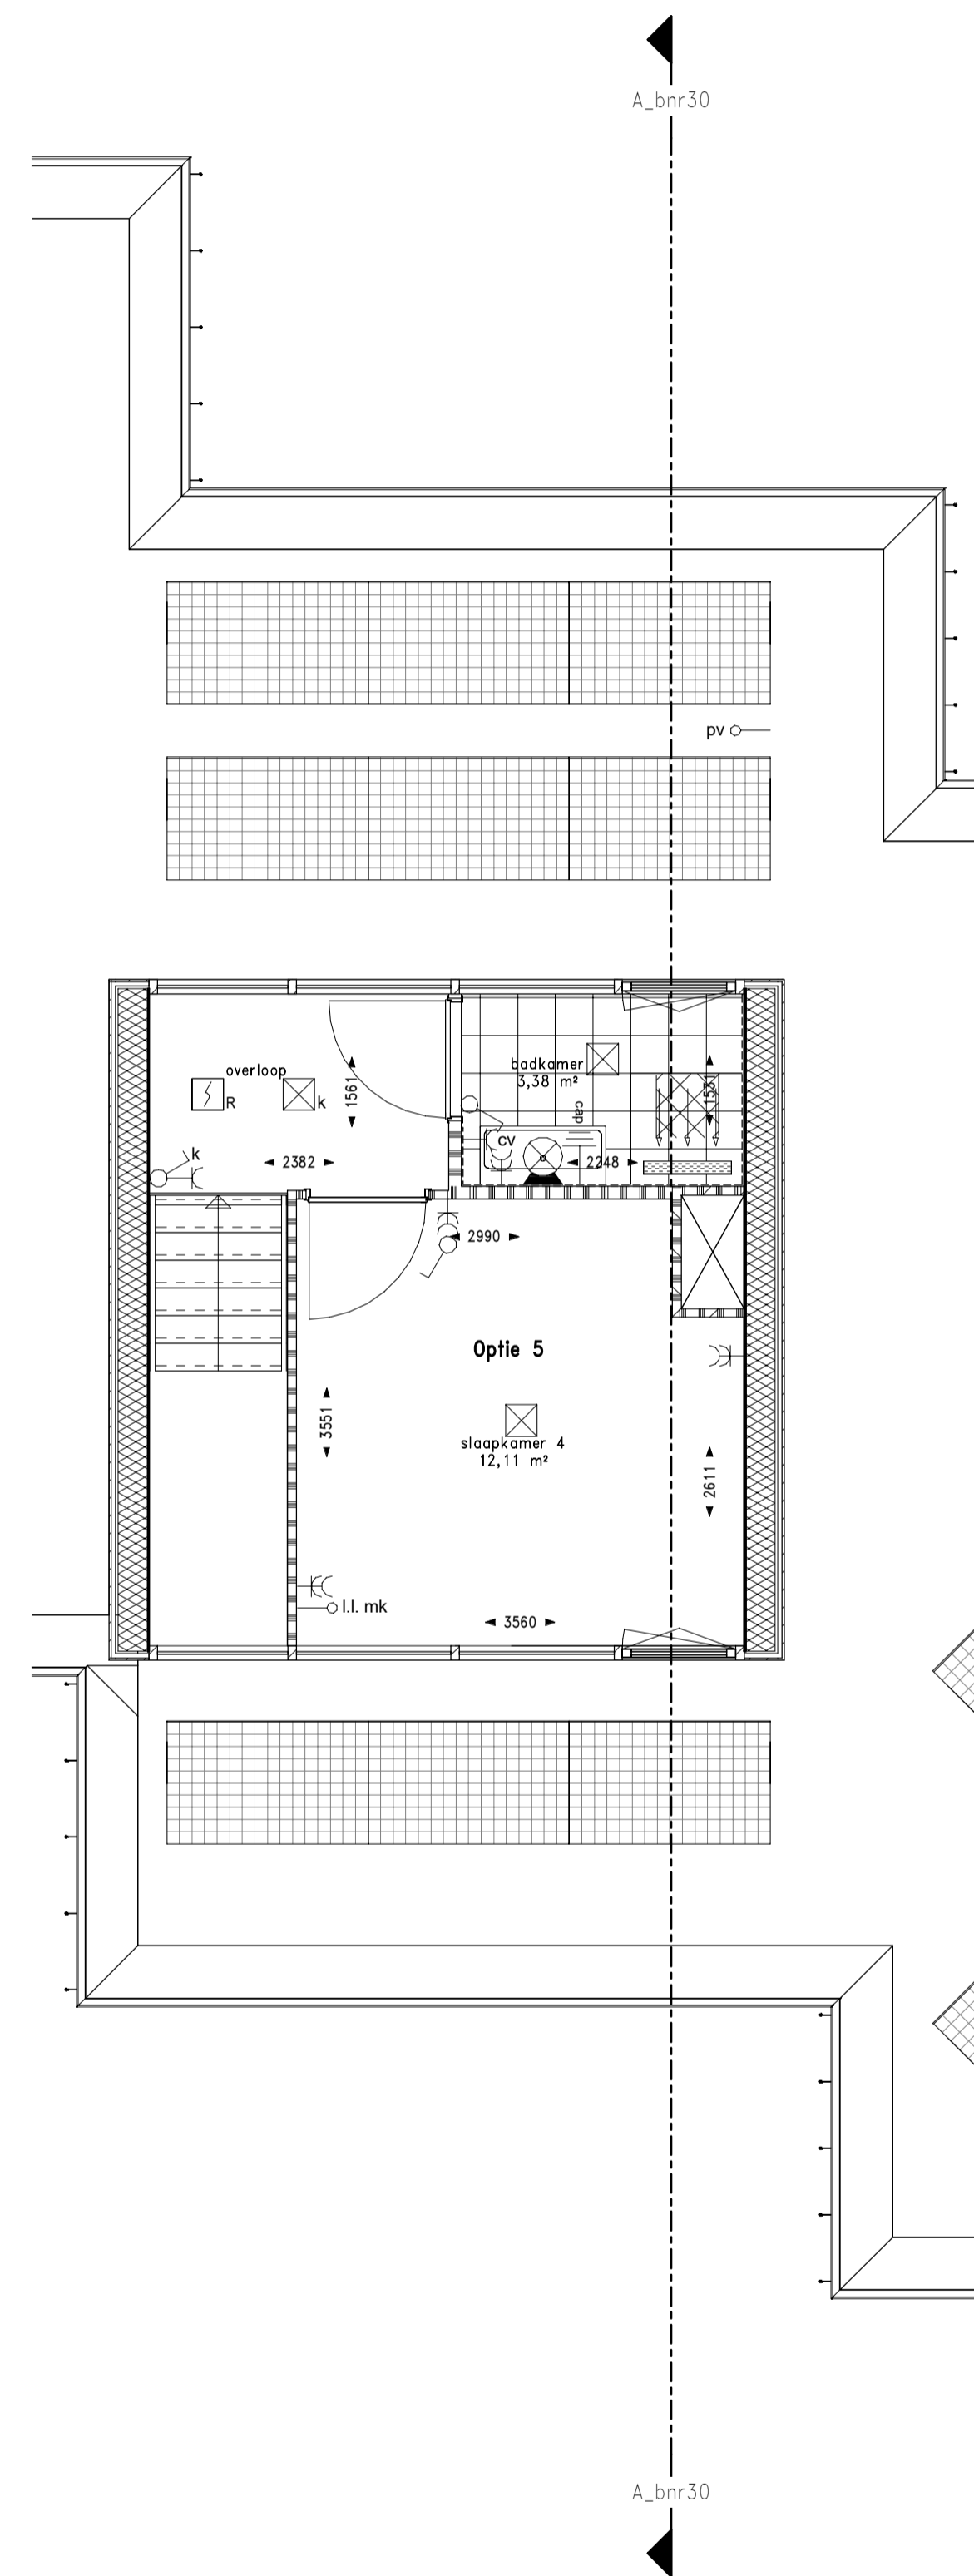


Derde verdieping (optie 5)

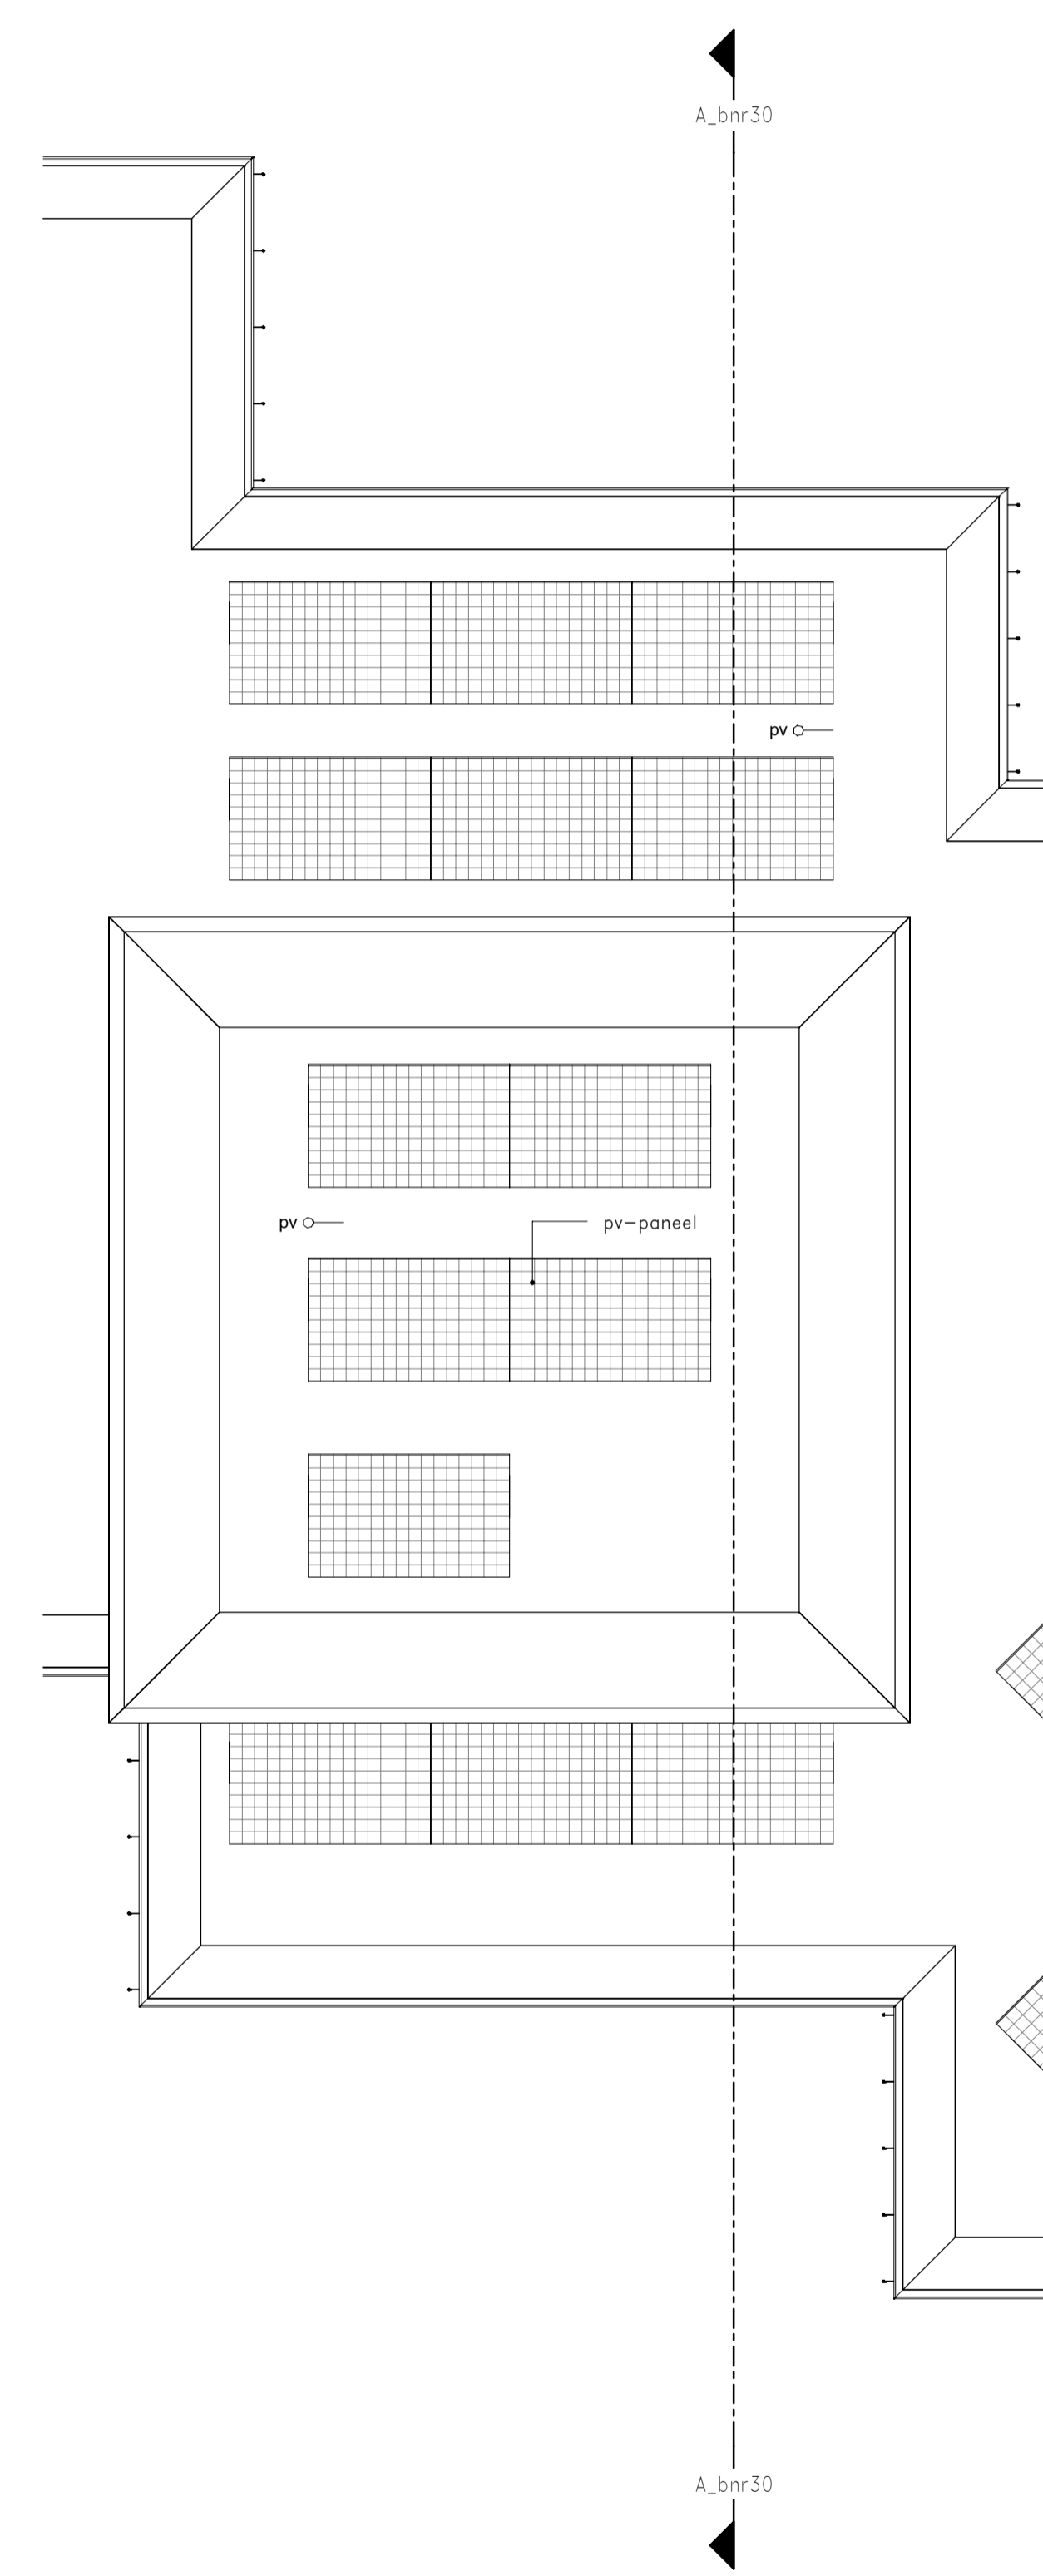

Dak dakopbouw (optie 4 & 5)

- Optie 4:**
Dakopbouw met slaapkamer
- Optie 5:**
Dakopbouw met slaapkamer + badkamer
(Badkamer indeling n.t.b.)

WTW ventielen incl. bediening/sensor in badkamers, toiletten en alle verblijfsruimten staan niet op plattegrond tekening, maar zullen wél worden geplaatst.

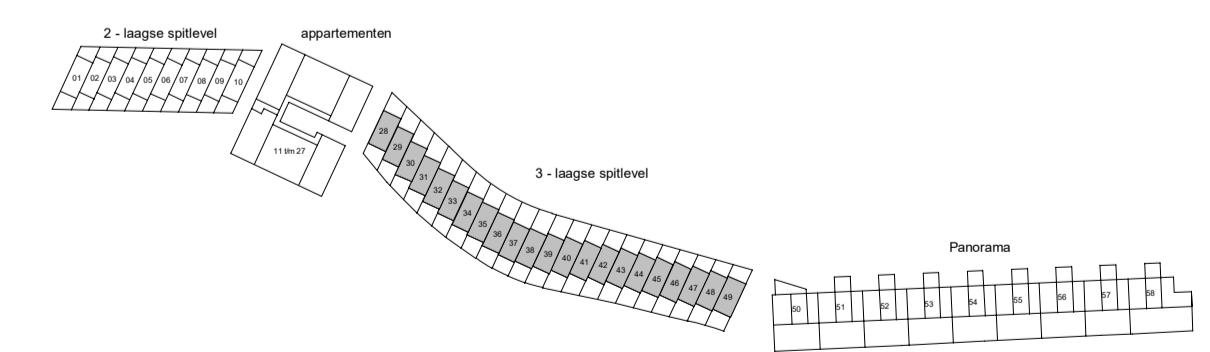

Kortenoord, Nieuwerkerk a/d IJssel
Plattegronden optie 4 en 5

BNR 28 t/m 49
3-laagse splitlevelwoningen

PROJECTNR. : 14732
DATUM : 17-11-2020

SCHAAL : 1:50 (A1)
TEKENINGNUMMER : VK-H8