
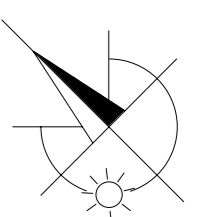


Eerste verdieping (optie 1, 2)

Optie 1:
 Als er voor optie 1 wordt gekozen dan krijg je een schacht op de eerste verdieping.

Optie 2:
 Slaapkamer + badkamer dakopbouw.

WTW ventielen incl. bediening/sensor in badkamers, toiletten en alle verblijfsruimten staan niet op plattegrond tekening, maar zullen wél worden geplaatst.

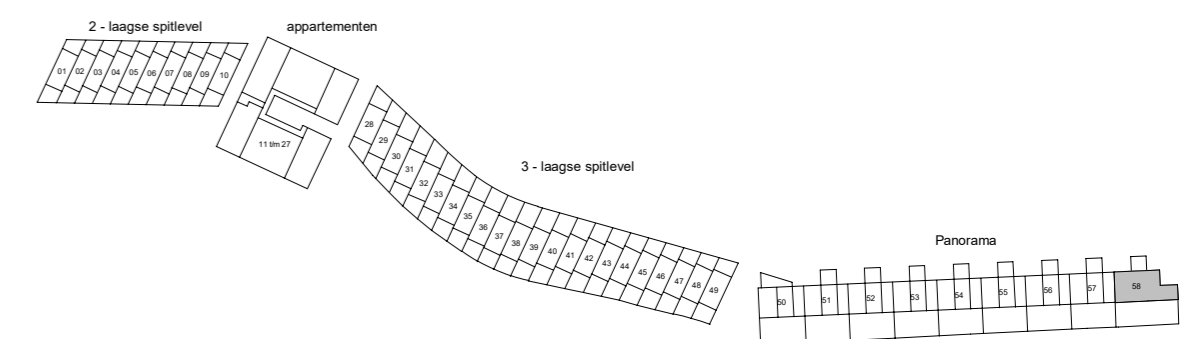

Kortenoord, Nieuwerkerk a/d IJssel

BNR 58

1e verd. optie 1, 2

Panoramawoningen

PROJECTNR. : 14732
 DATUM : 17-11-2020

SCHAAL : 1:50 (A2)
 TEKENINGNUMMER : VK-P8