
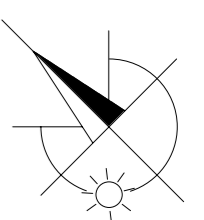


Eerste verdieping (optie 1, 3)

- Optie 1:**
 Als er voor optie 1 wordt gekozen dan krijg je een schacht op de eerste verdieping.
- Optie 3:**
 Dubbele openslaande deuren naar dakterras

WTW ventielen incl. bediening/sensor in badkamers, toiletten en alle verblijfsruimten staan niet op plattegrond tekening, maar zullen wél worden geplaatst.

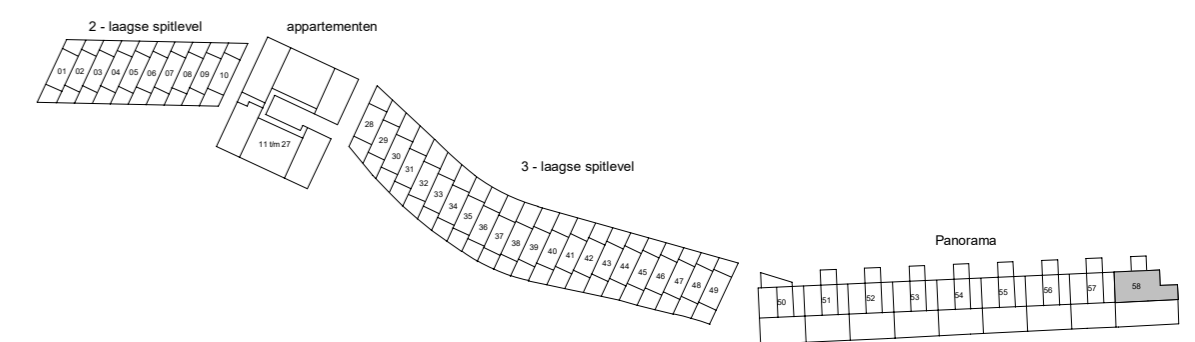

Kortenoord, Nieuwerkerk a/d IJssel

BNR 58

1e verd. optie 1, 3

Panoramawoningen

PROJECTNR. : 14732
 DATUM : 17-11-2020

SCHAAL : 1:50 (A2)
 TEKENINGNUMMER : VK-P9