
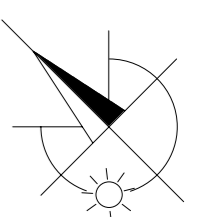


Eerste verdieping (optie 2, 3)

- Optie 2:**
Slaapkamer + badkamer dakopbouw.
- Optie 3:**
Dubbele openslaande deuren naar dakterras

WTW ventielen incl. bediening/sensor in badkamers, toiletten en alle verblijfsruimten staan niet op plattegrond tekening, maar zullen wél worden geplaatst.

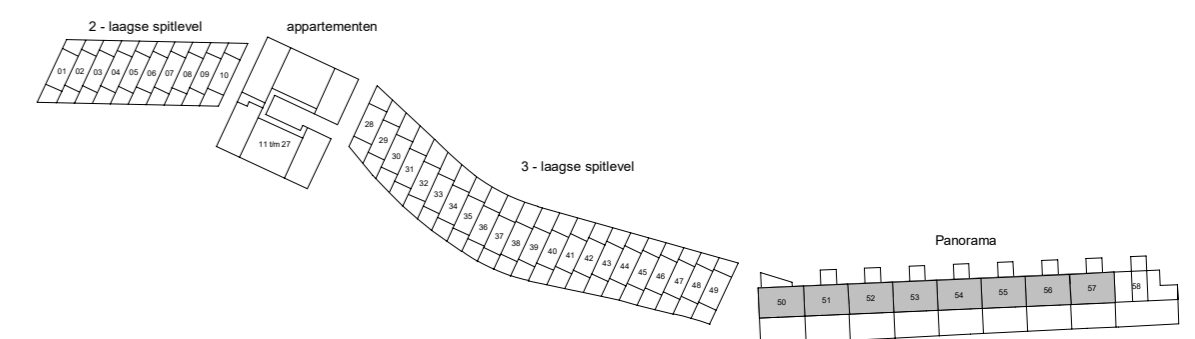

Kortenoord, Nieuwerkerk a/d IJssel

BNR 51-57

optie 2, 3

Panoramawoningen

PROJECTNR. : 14732
DATUM : 17-11-2020

SCHAAL : 1:50 (A2)
TEKENINGNUMMER : VK-P10