




bouwnummer 1 bouwnummer 2 bouwnummer 3 bouwnummer 4 bouwnummer 5 bouwnummer 6 bouwnummer 7 bouwnummer 8 bouwnummer 9 bouwnummer 10

Voorgevel (parkzijde)




bouwnummer 10 bouwnummer 9 bouwnummer 8 bouwnummer 7 bouwnummer 6 bouwnummer 5 bouwnummer 4 bouwnummer 3 bouwnummer 2 bouwnummer 1



Achtergevel (waterzijde)

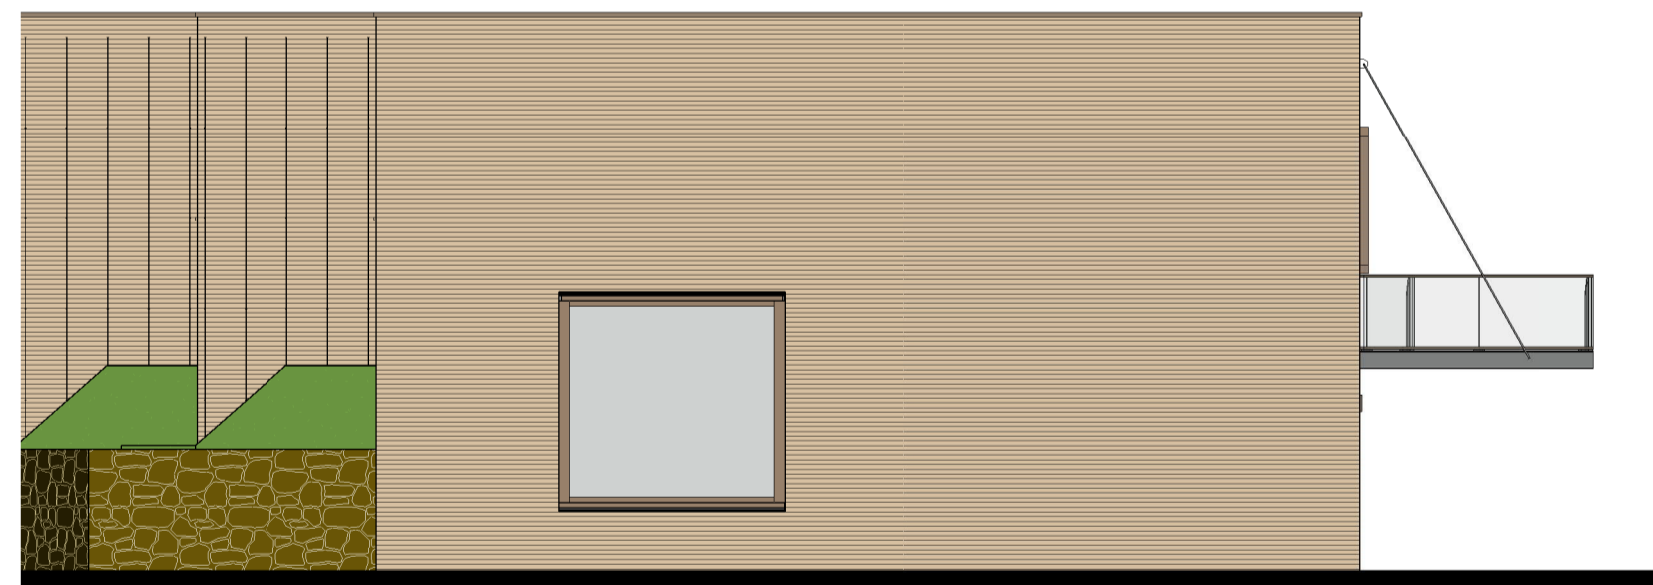

Linkergevel (bouwnummer 1)

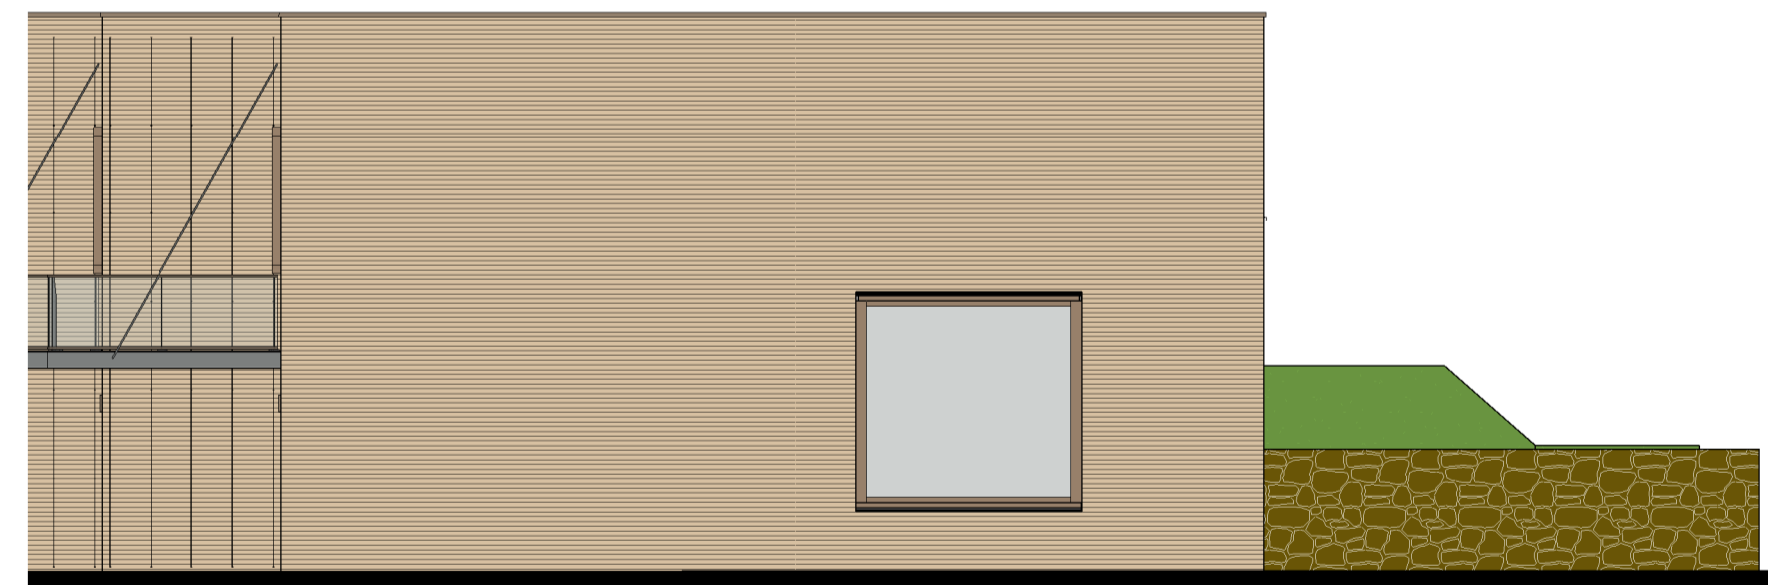

Rechergevel (bouwnummer 10)

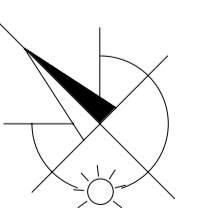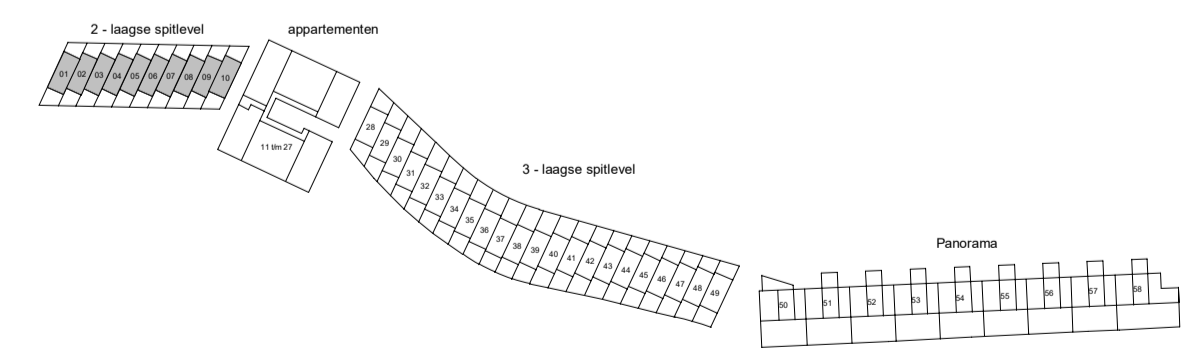

Kortenoord, Nieuwerkerk a/d IJssel
Geveloverzicht

BNR 1 t/m 10
2-laagse splitlevelwoningen

PROJECTNR. : 14732
DATUM : 13-11-2020

SCHAAL : 1:100 (A2)
TEKENINGNUMMER : VK-E9