




Begane grond/tussen verdieping

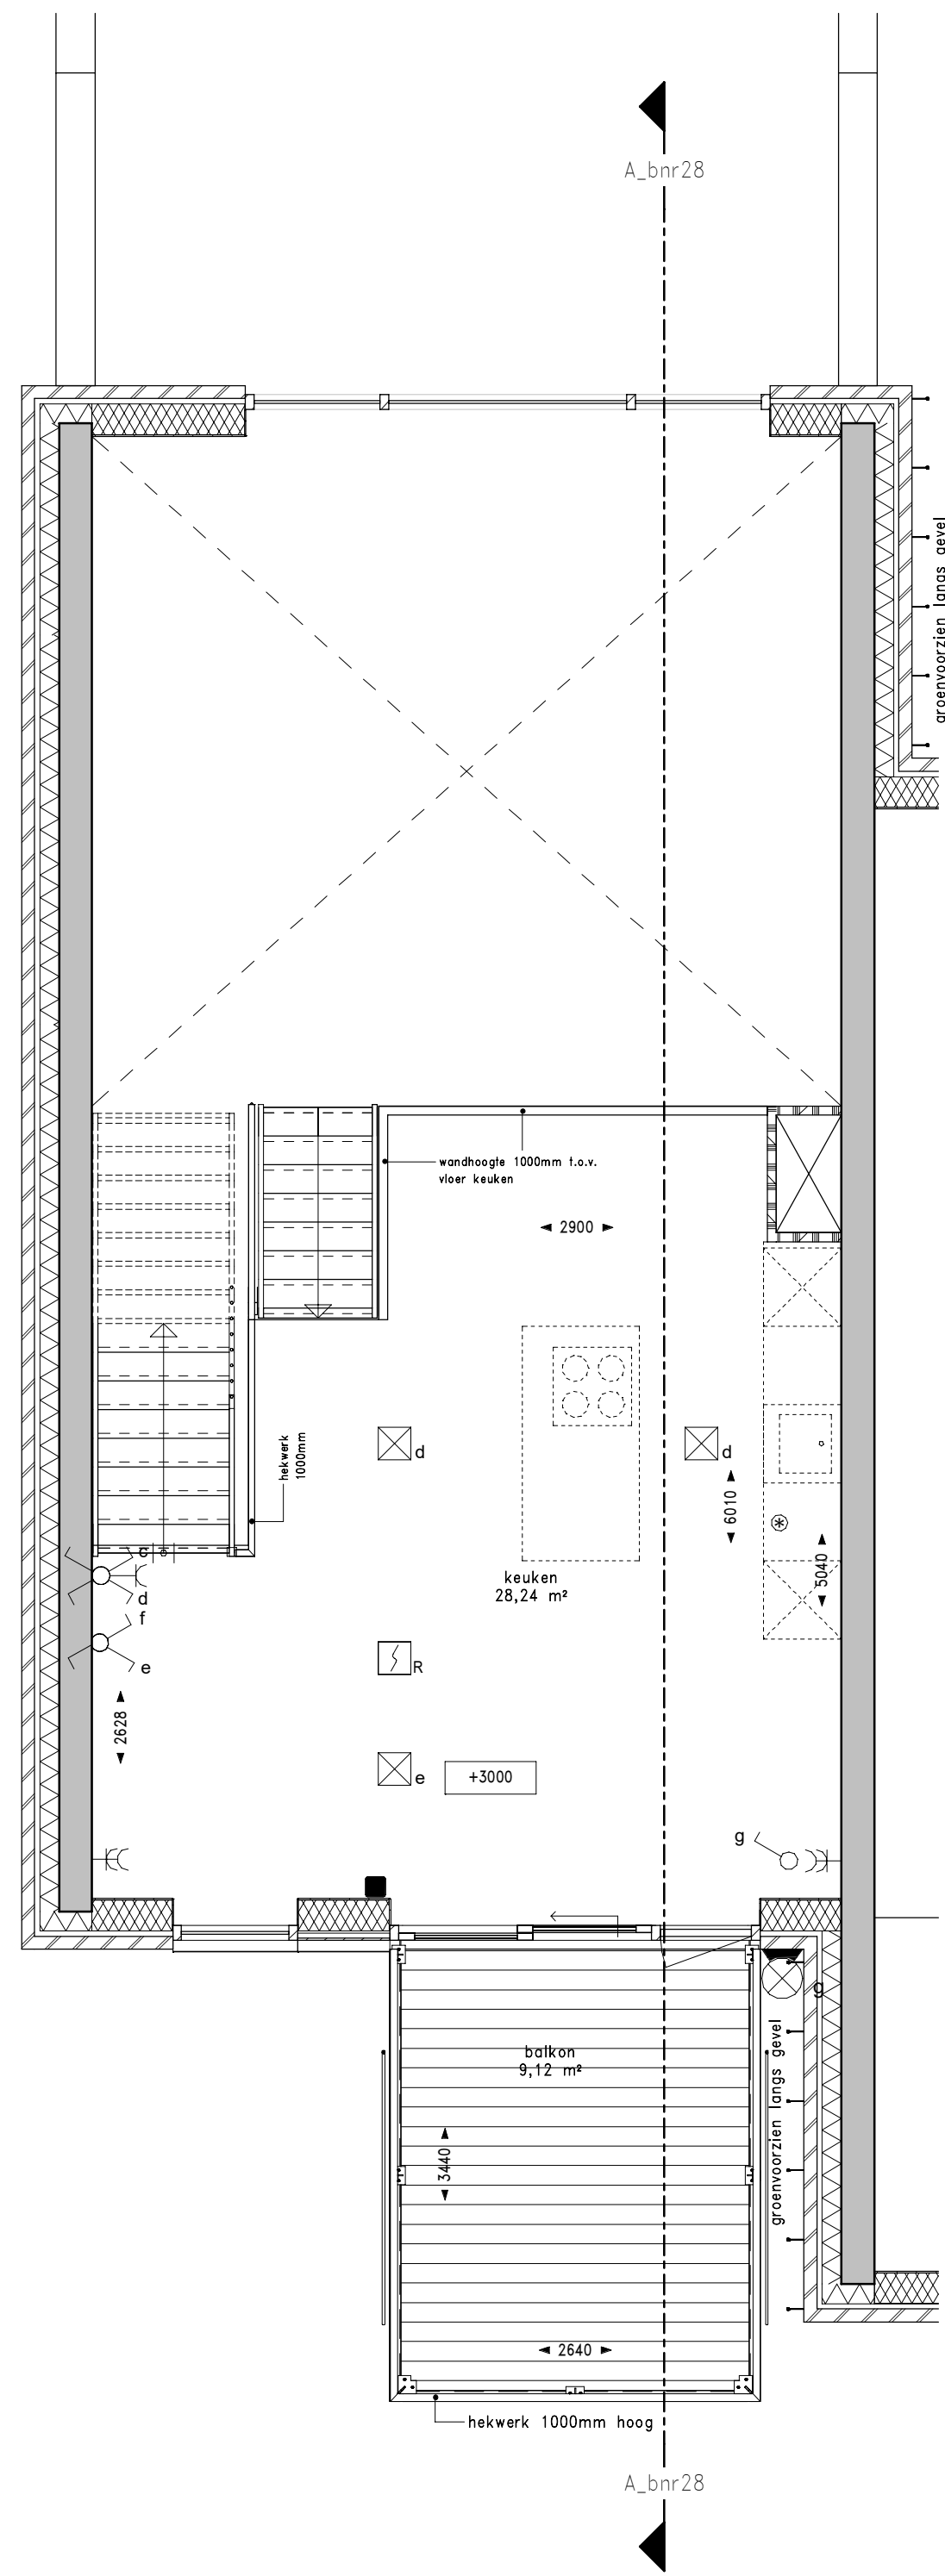

Eerste verdieping

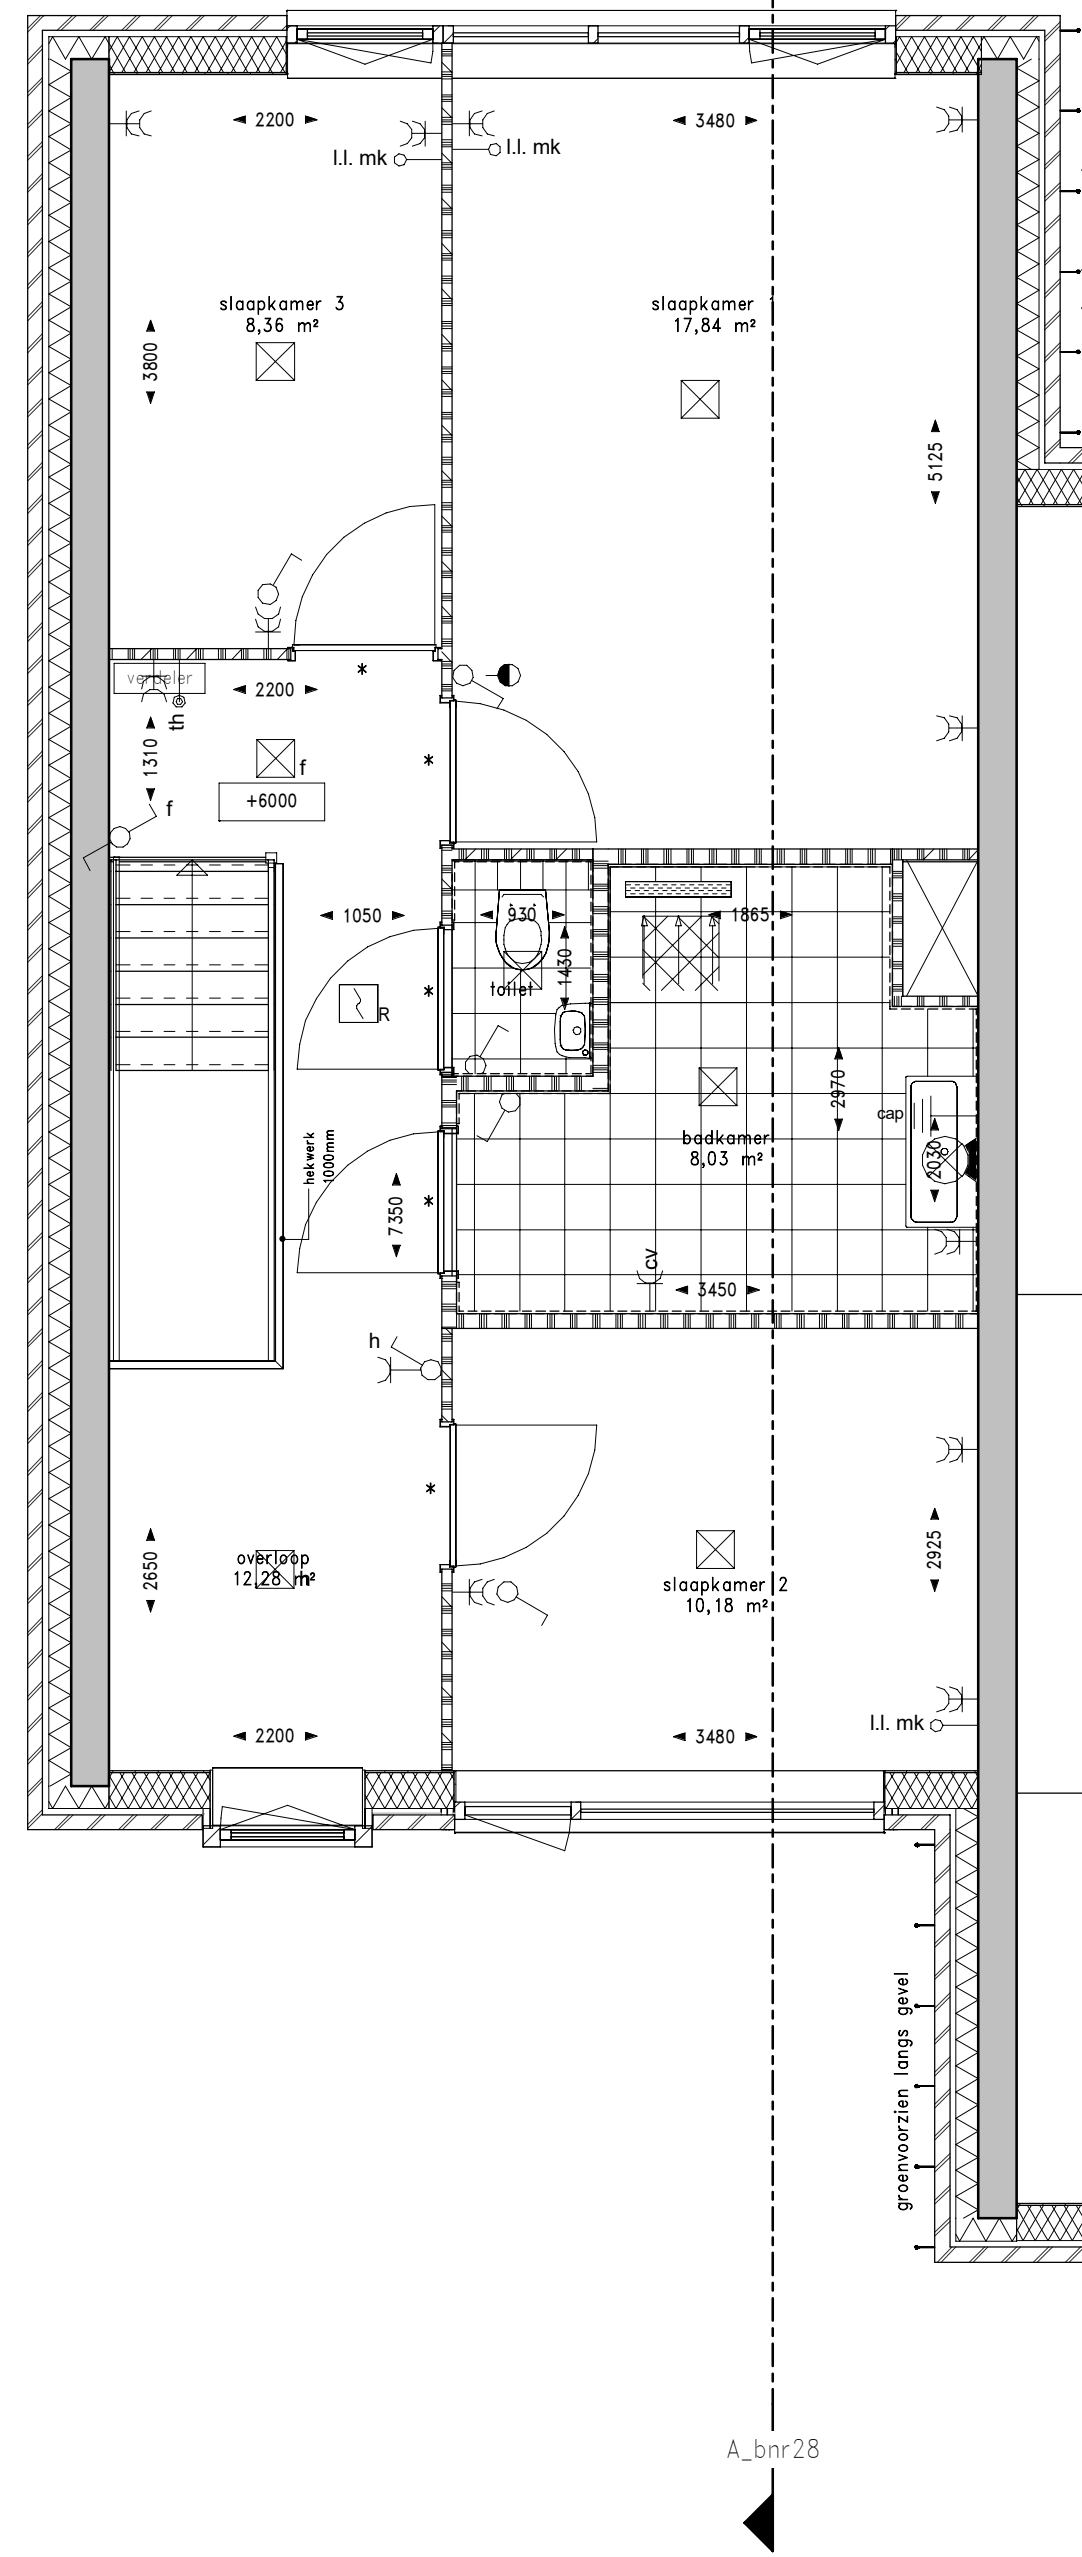

Tweede verdieping

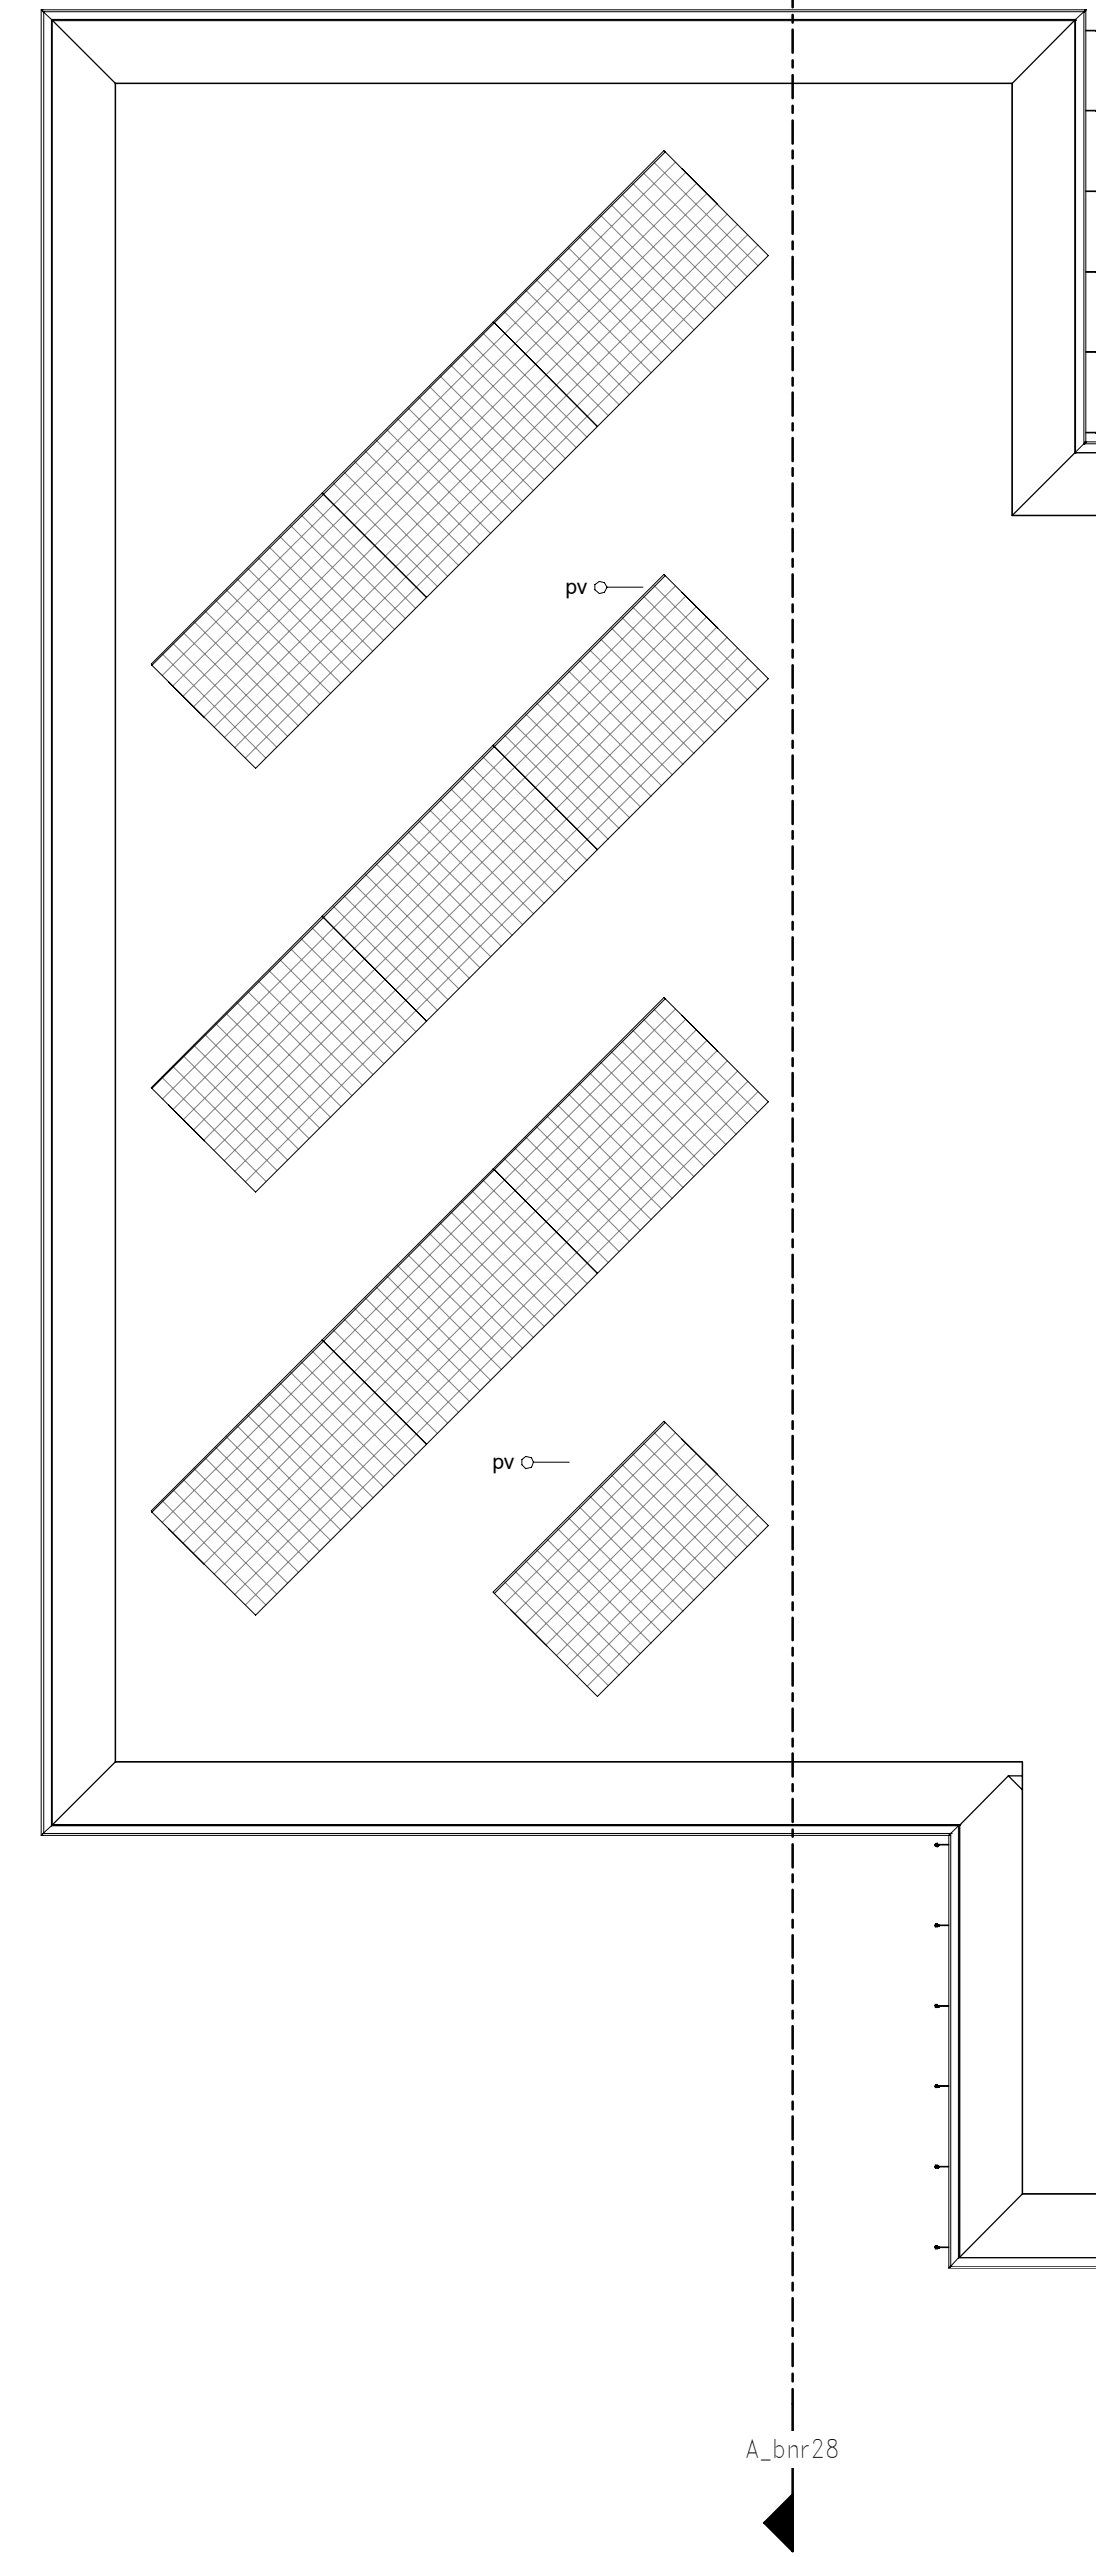

Dak

Renvooi:


*keuken conform keukentekening

- enkele wandcontactdoos
- enkele wandcontactdoos spw dicht
- dubbele wandcontactdoos (boven elkaar)
- thermostaat
- rookmelder
- aardmat
- centraal aardingspunt
- omvormer PV panelen
- bel / schel
- bedrukker
- aansluitpunt verlichting wand
- enkelpolige schakelaar
- serieschakelaar
- wisselschakelaar
- aansluitpunt verlichting (centraaldoos)
- bedraad aansluitpunt
- bedraad aansluitpunt
- groepenkast
- bel/Videofoon/intercom (appartementen)
- elektrische radiator


Renvooi symbolen:

- Metselwerk
- Isolatie
- Houtskeletbouw
- Beton
- Gipsblokken
- Gipsblokken zwaar
- stalen kolom
- Woningentree
- Meterkast
- Fontein
- Wastafel ofm. 1000x470mm
- Toilet
- Douchehoek met dringoot
- Opstelplaats wasmachine / wasdroger
- Warmtepomp
- Verdeler vloerverwarming
- WTW-unit
- Rookmelder
- Opstelplaats keukenblok Keukenindeling indicatief, installaties conform 0-tekening Bruynzeel
- Schacht
- Tegels (patroon indicatief)
- PV-paneel
- Vloerpeil
- Loopdeur (actief)
- deur (passief)
- * = bovenlicht
P = paneel

NB: Maatvoeringen badkamers en toiletten tot aan de ruwe wand (excl. tegel)
WTW ventielen incl. bediening/sensor in badkamers, toiletten en alle verblijfsruimten staan niet op plattgrond tekening, maar zullen wél worden geplaatst.

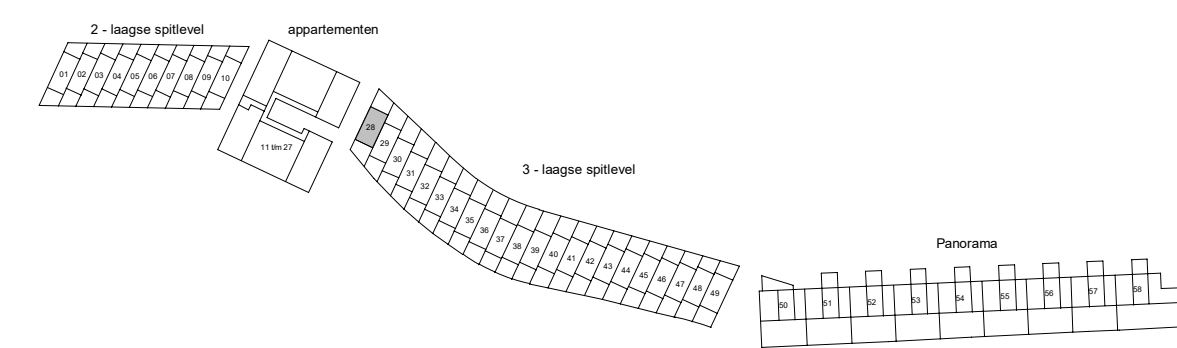

era contour | TBI

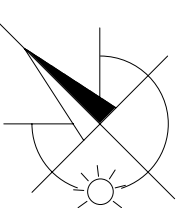

Kortenoord, Nieuwerkerk a/d IJssel
Plattgronden bnr 28

BNR 28
3-laagse splitwoningen

PROJECTNR. : 14732
DATUM : 17-11-2020

SCHAAL : 1:50 (A1)
TEKENINGNUMMER : VK-H1