



Voorgevel




Achtergevel

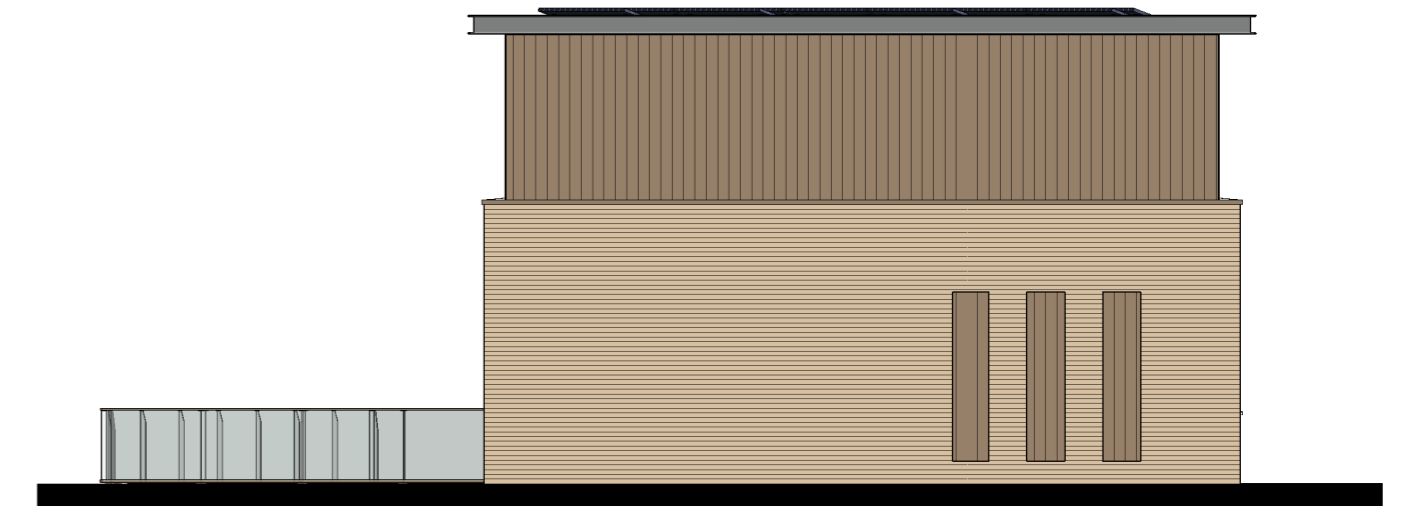



Zijgevel

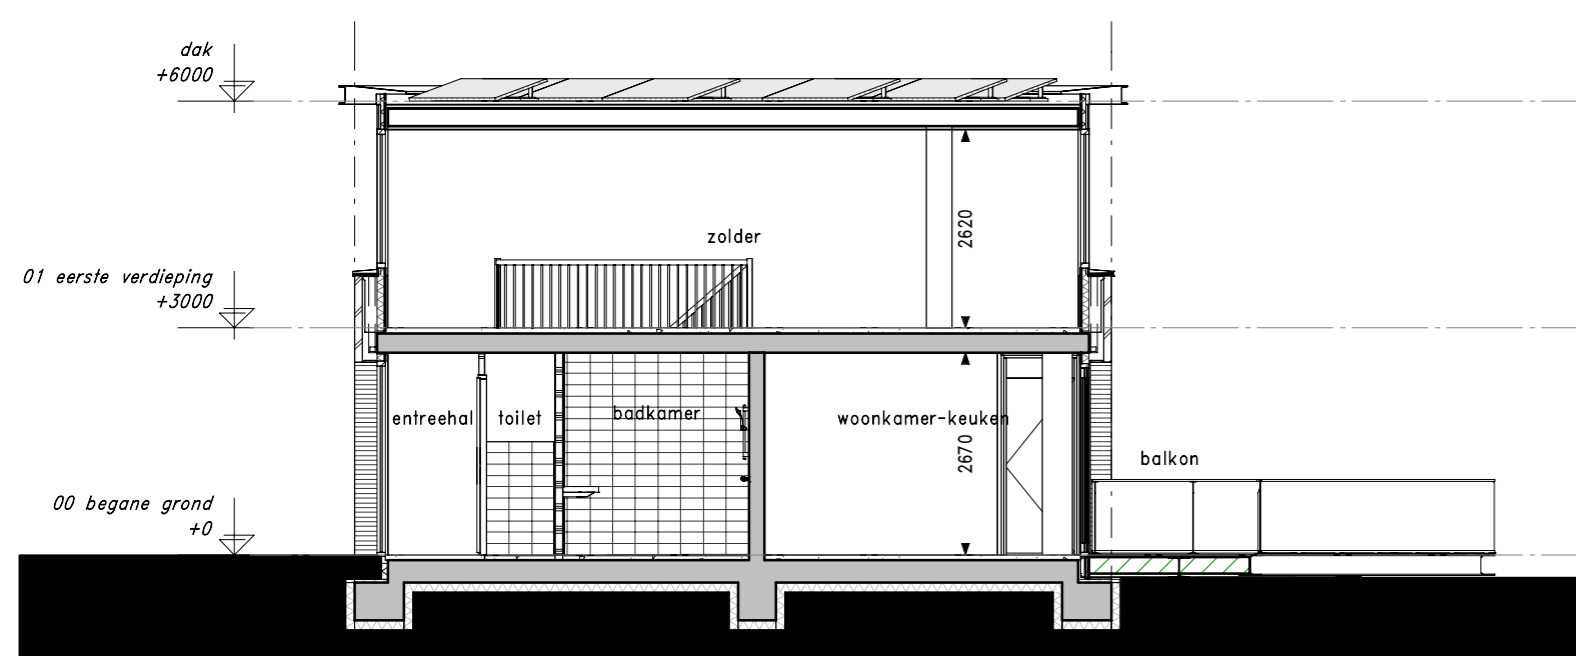

Doorsnede A-A

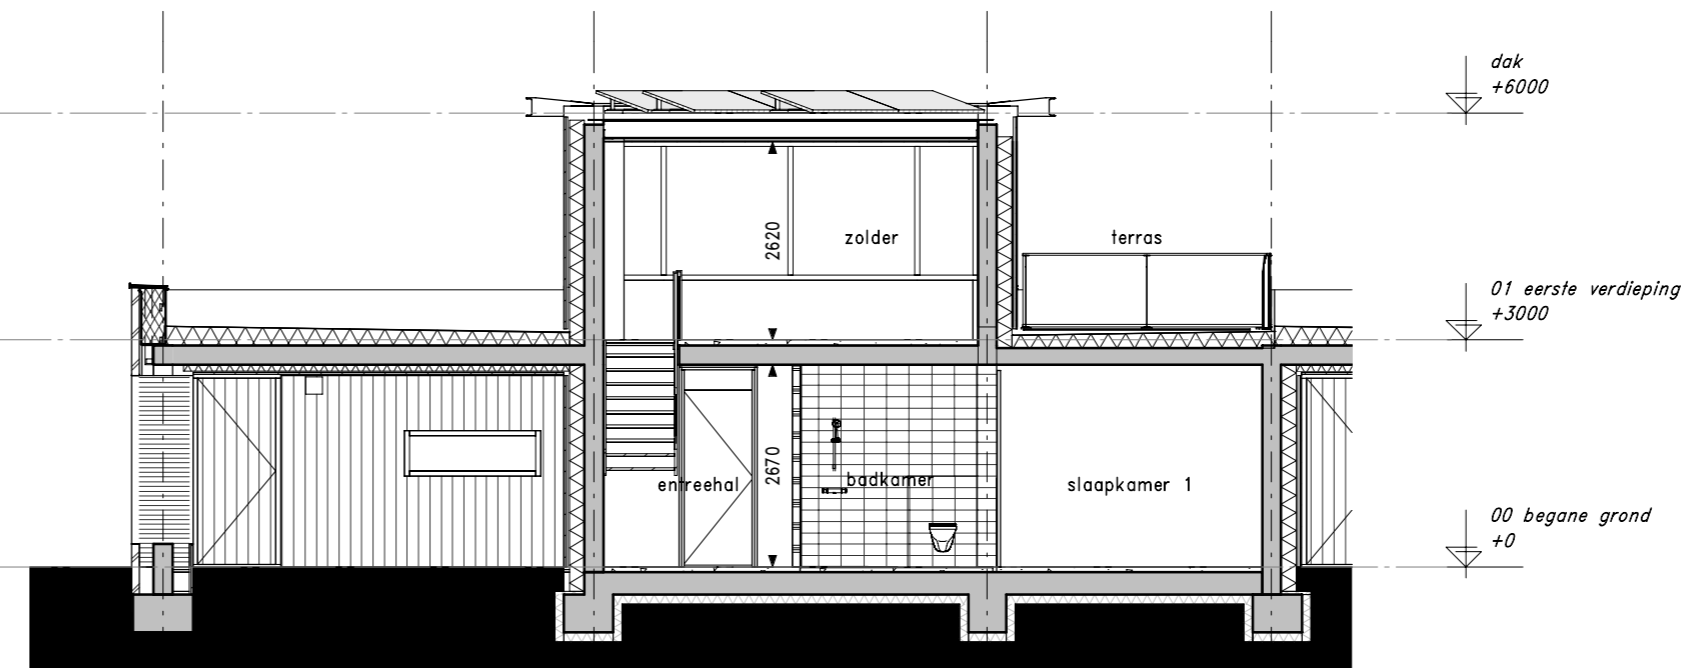

Doorsnede B-B

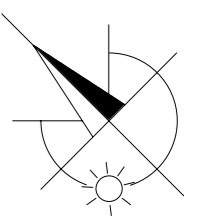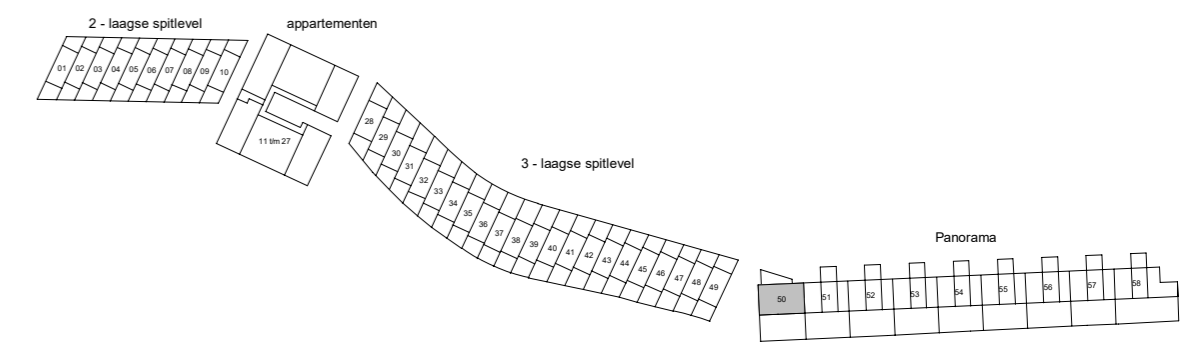

Kortenoord, Nieuwerkerk a/d IJssel

BNR 50

Gevels/doorsnede bnr 50

Panoramawoningen

PROJECTNR. : 14732
DATUM : 08-10-2020

SCHAAL : 1:100 (A2)
TEKENINGNUMMER : VK-P2