




Voorgevel

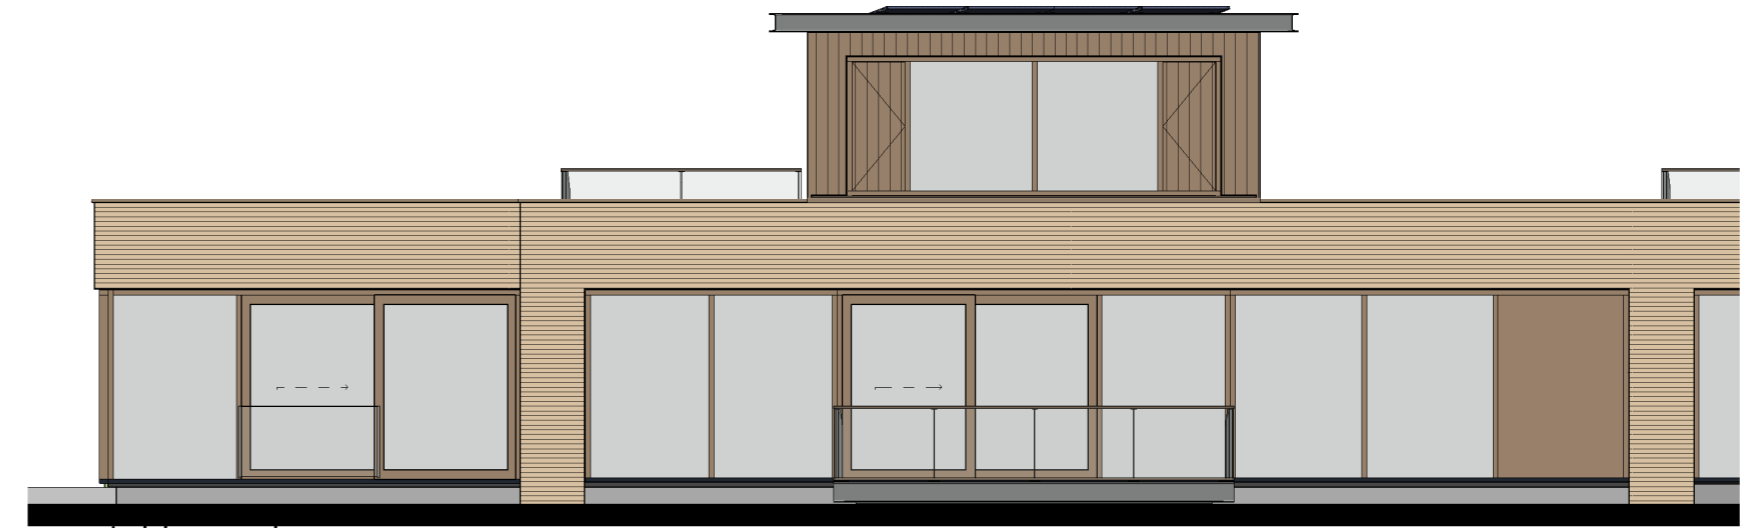


Achtergevel

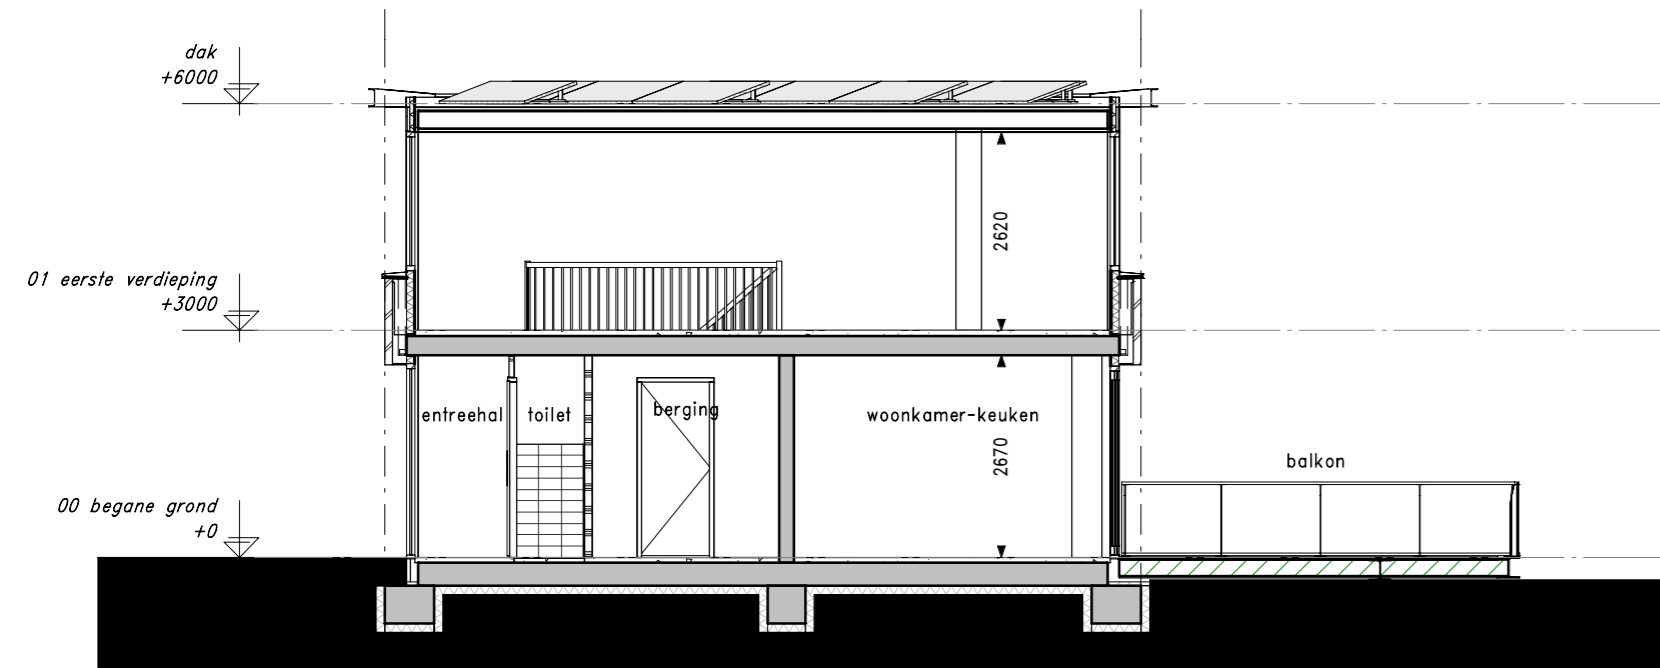



Doorsnede A-A

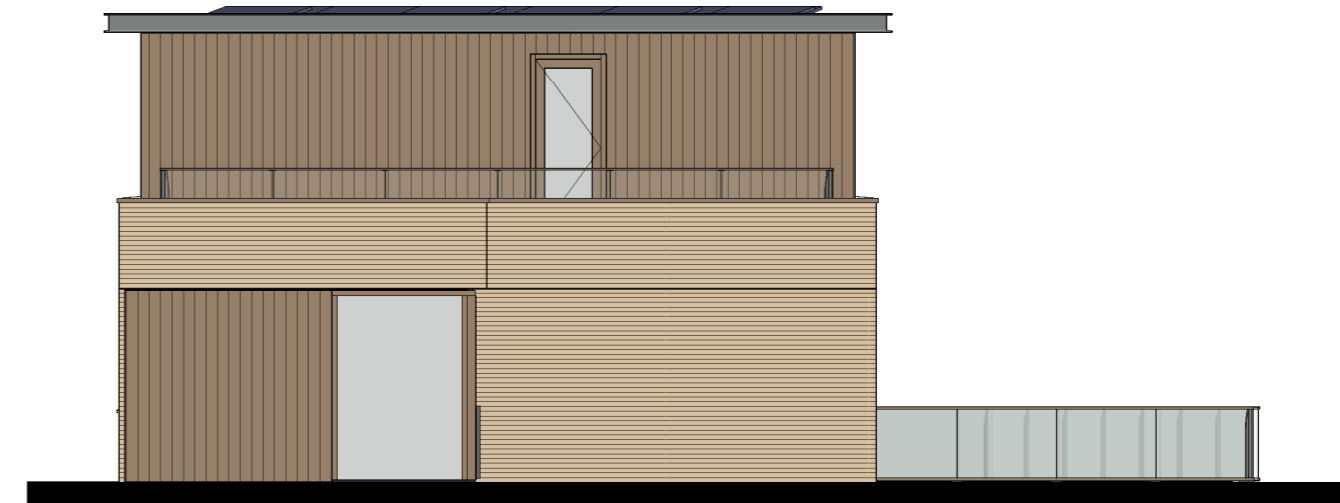

Zijgevel

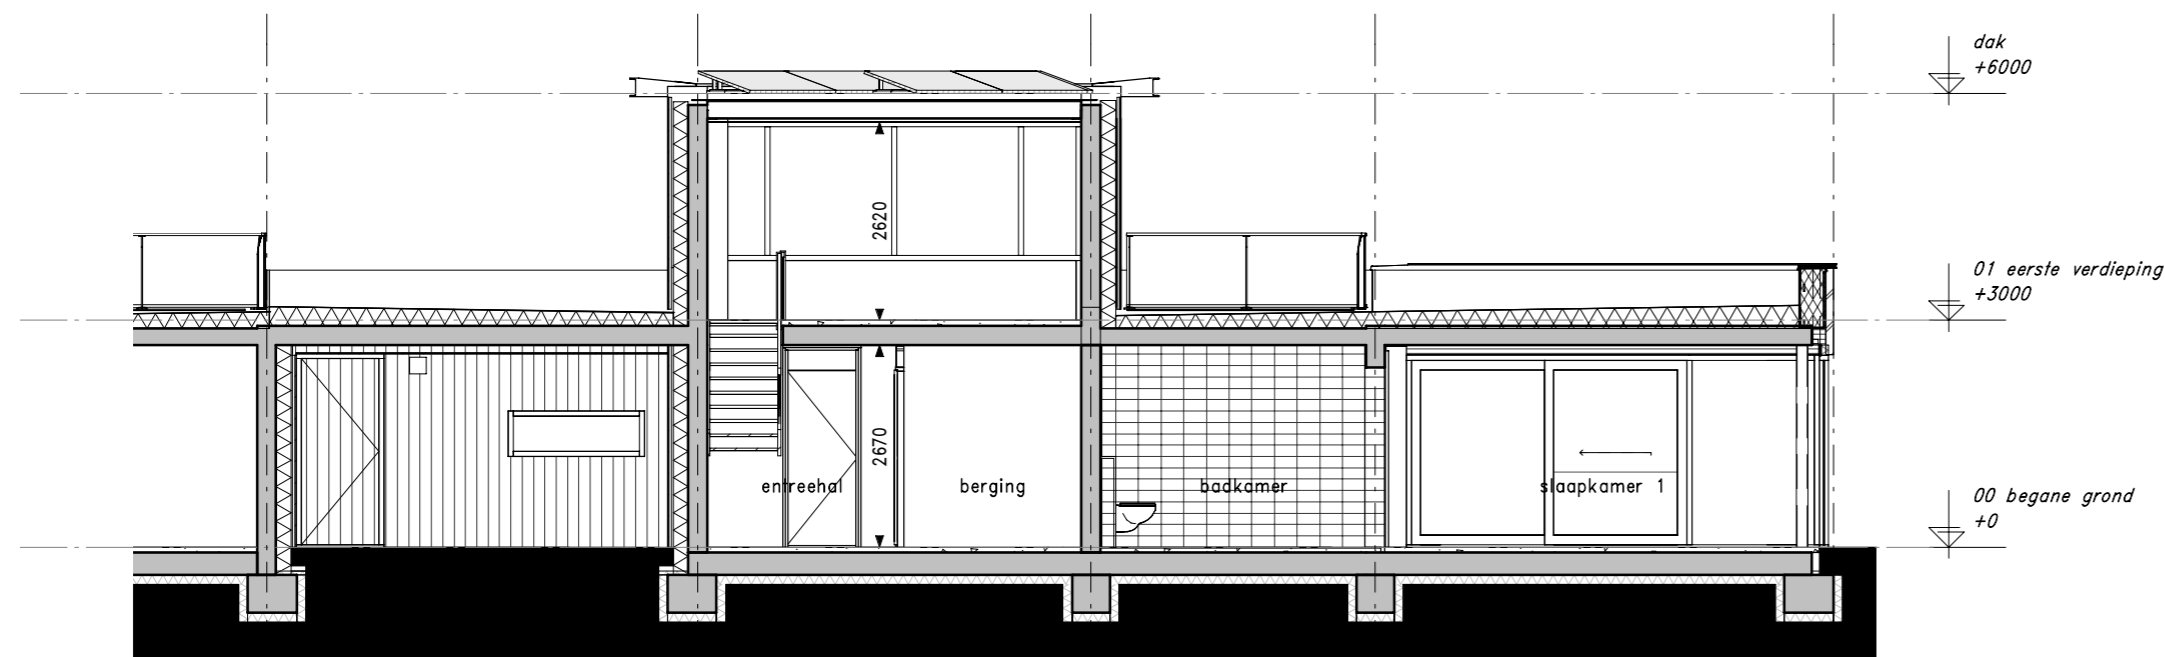

Doorsnede B-B

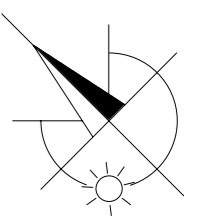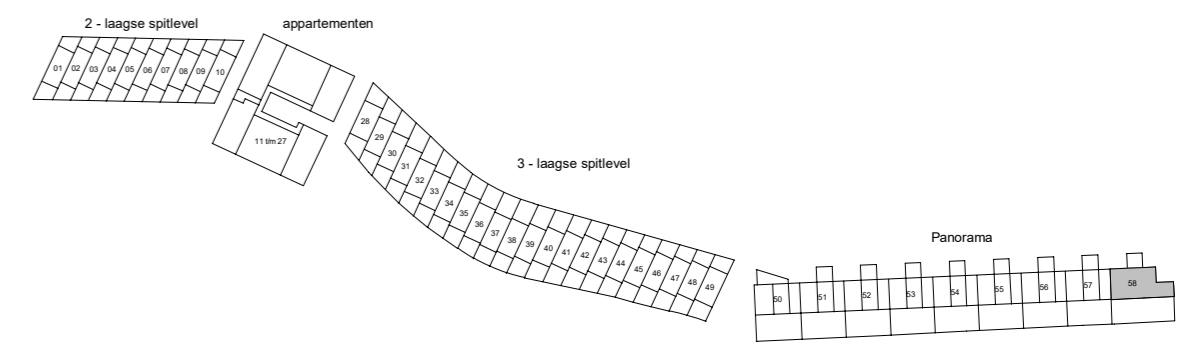

Kortenoord, Nieuwerkerk a/d IJssel

BNR 58

Gevels/doorsnede bnr 58

Panoramawoningen

PROJECTNR. : 14732
DATUM : 08-10-2020

SCHAAL : 1:100 (A2)
TEKENINGNUMMER : VK-P6