



Begane grond

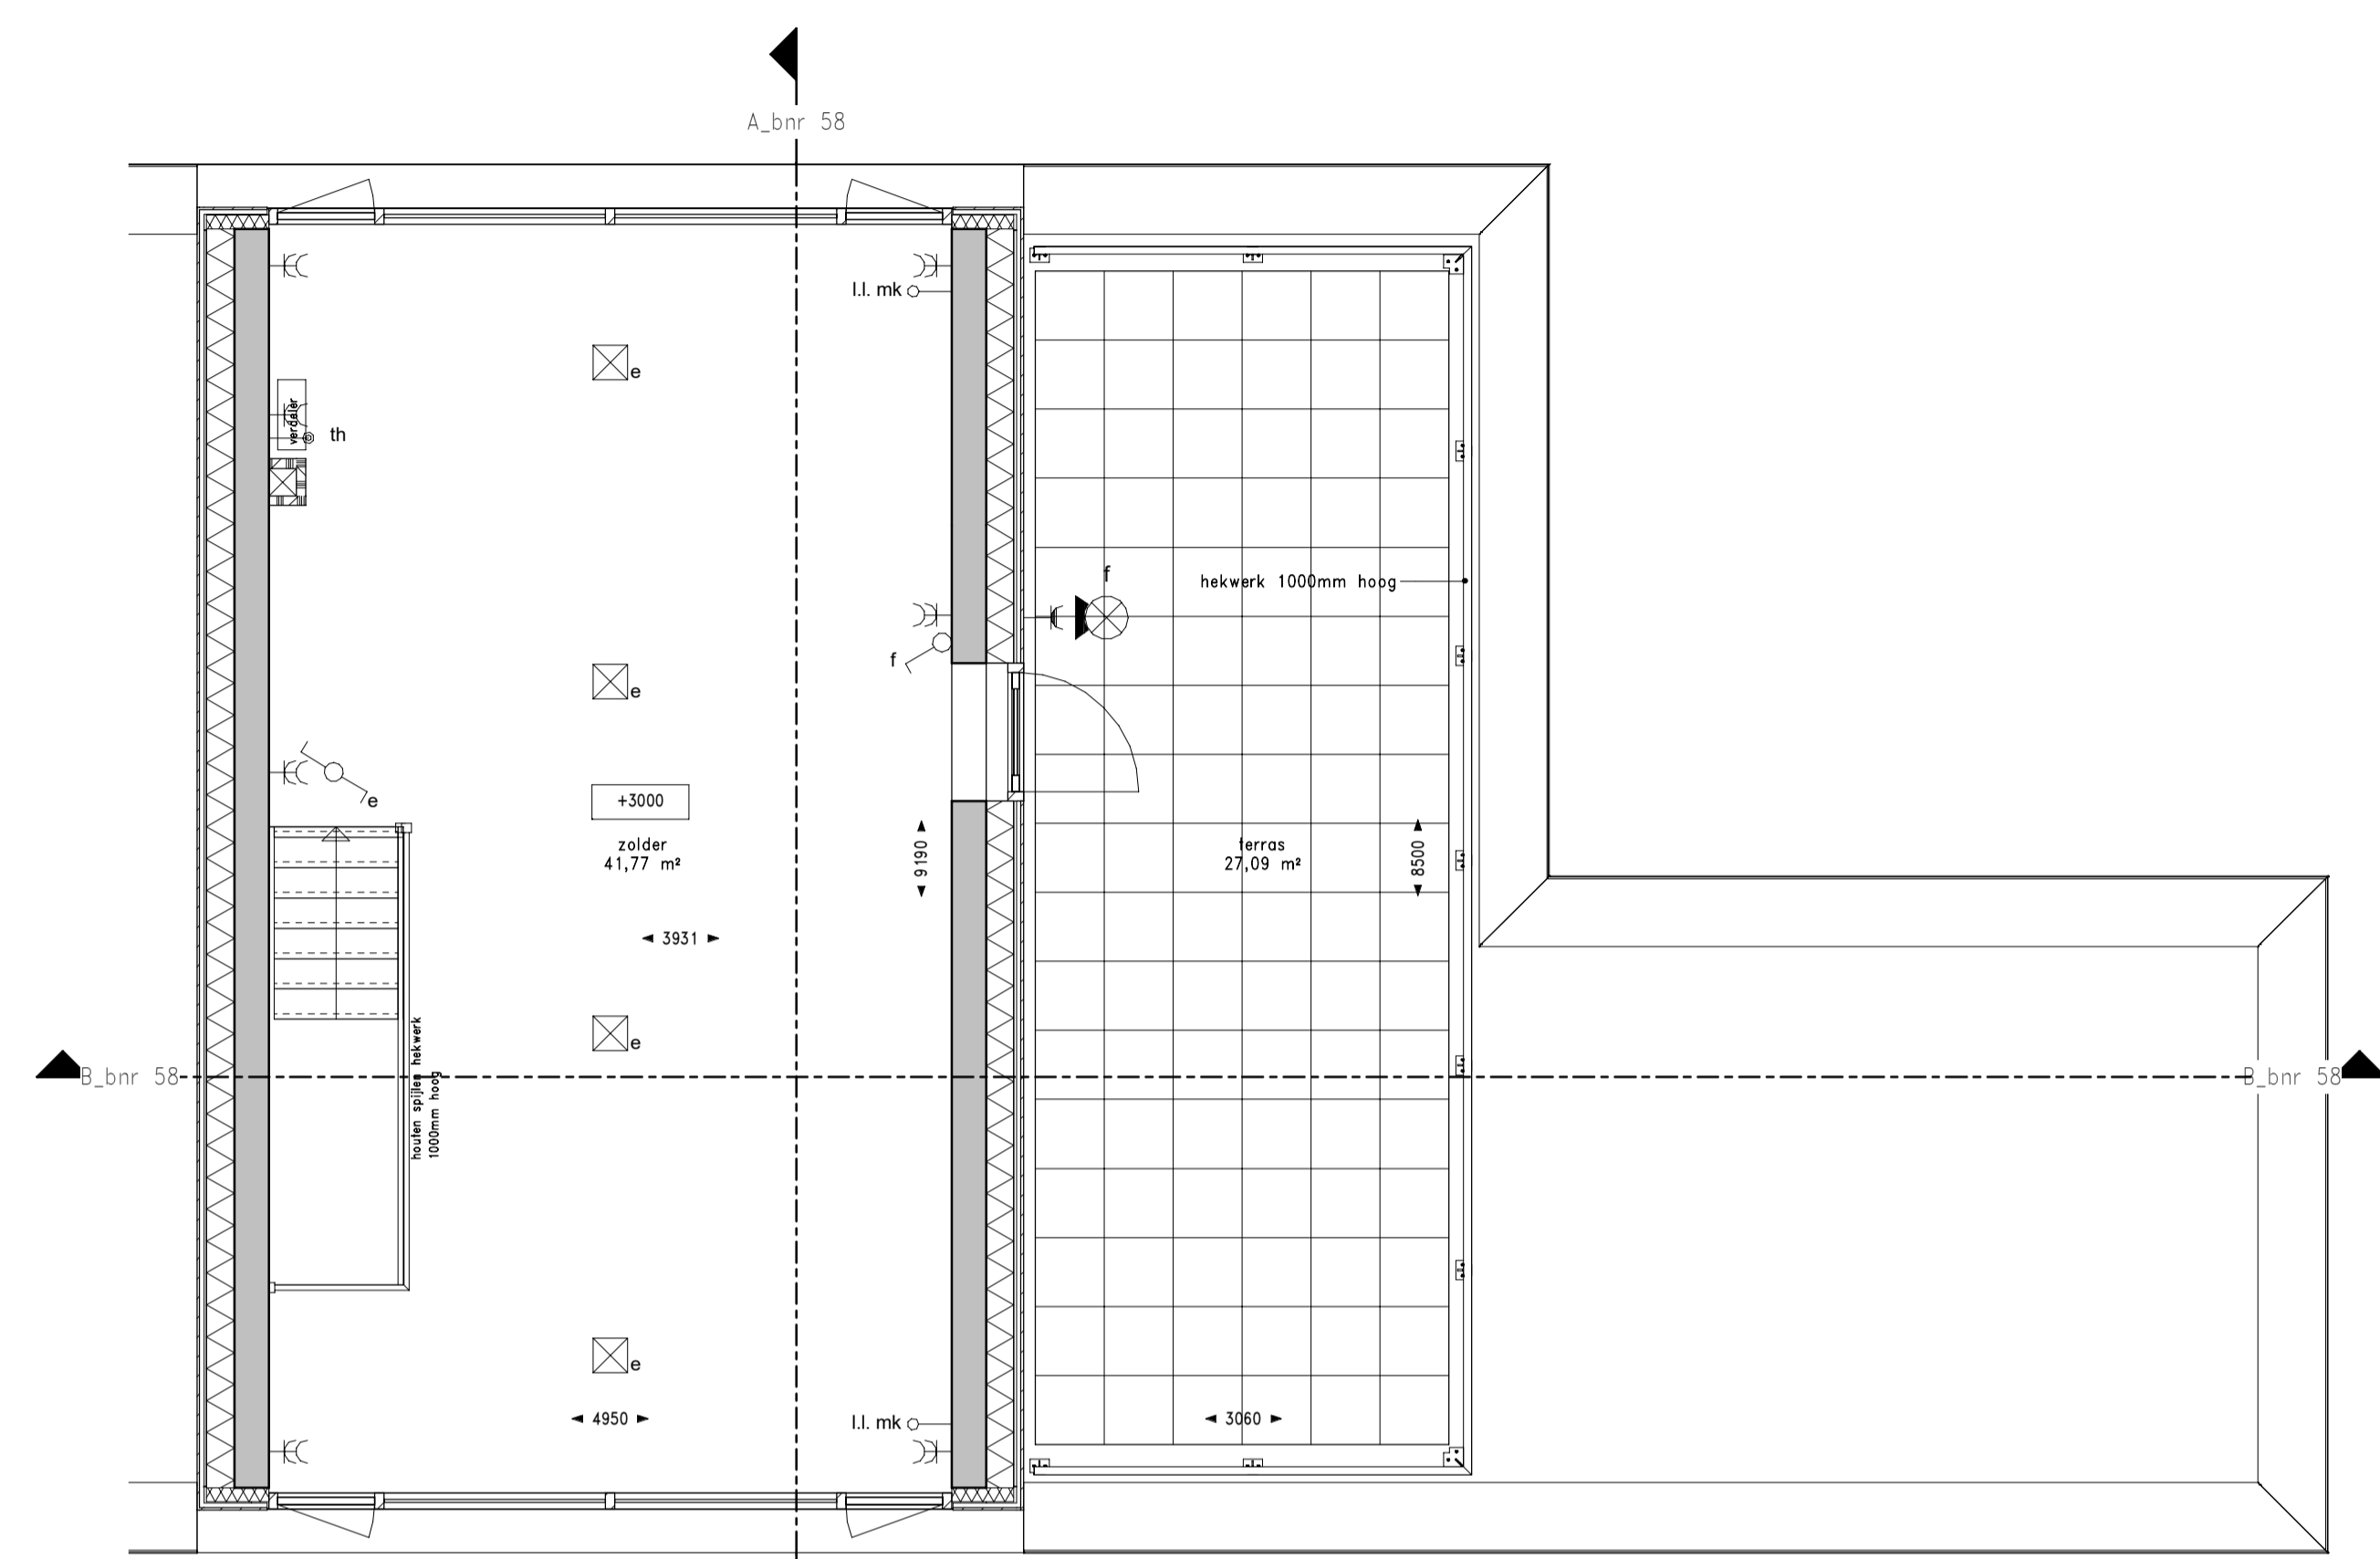

Eerste verdieping

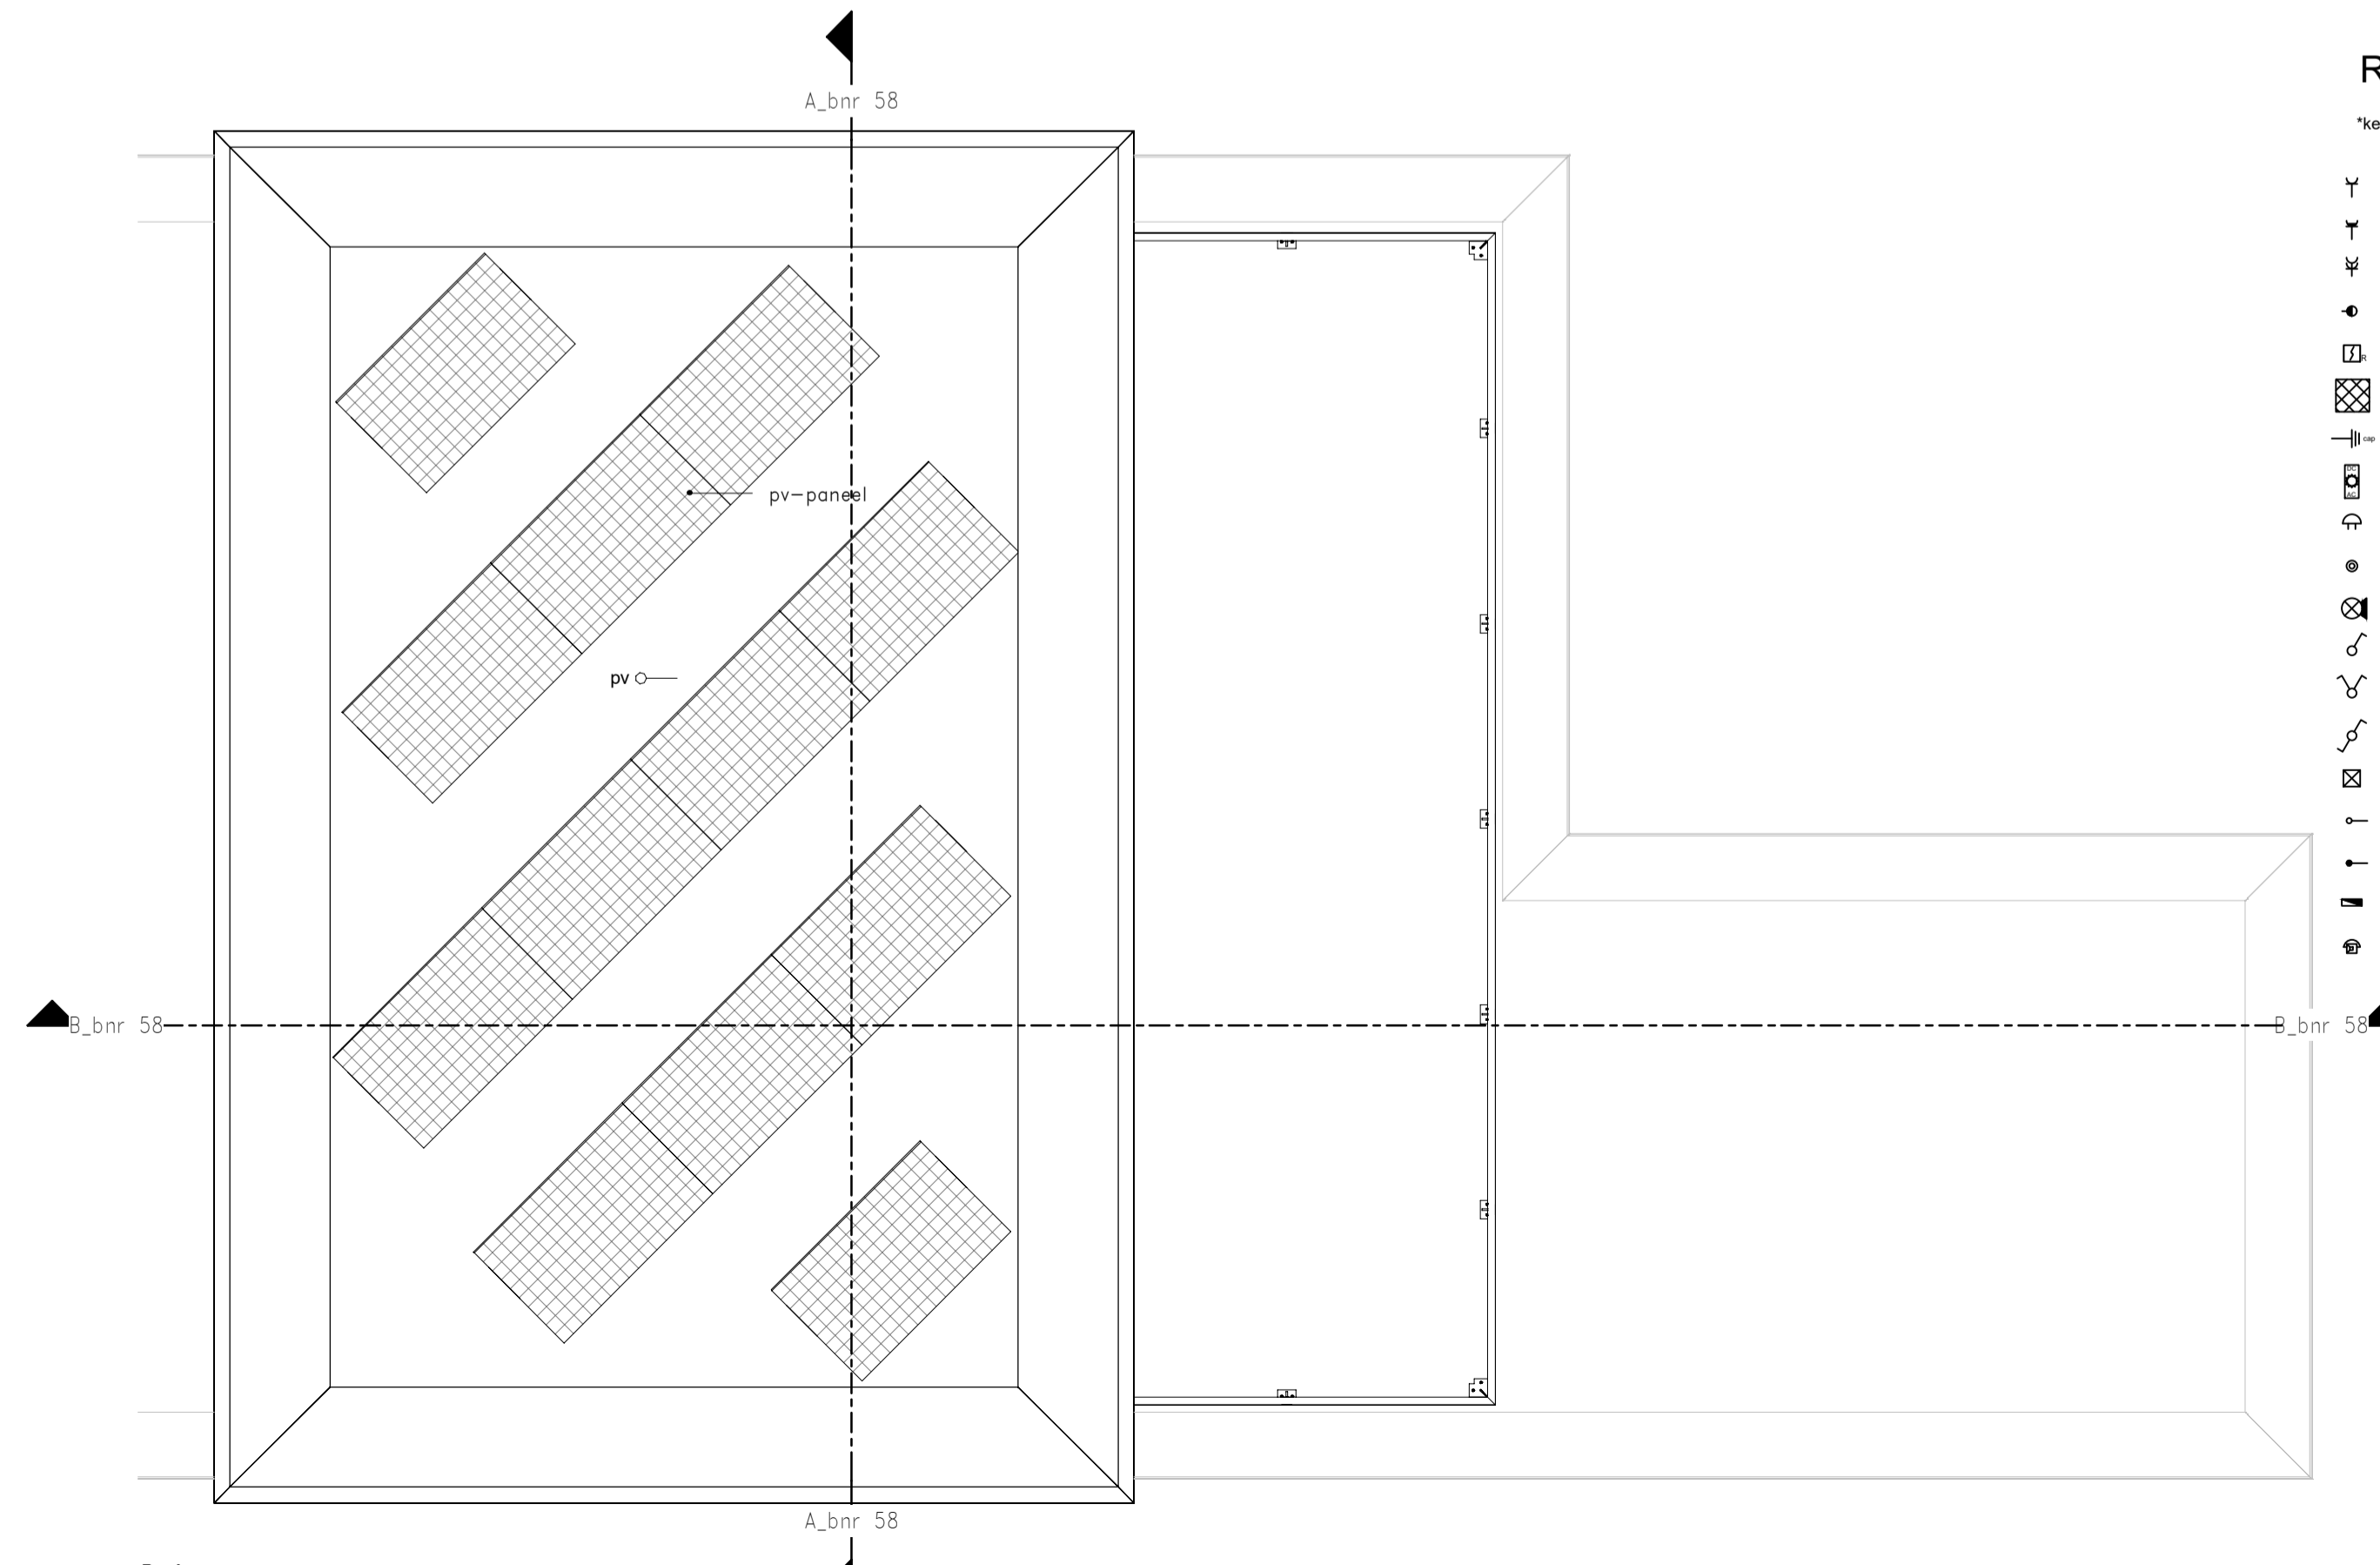

Dak

Renvooi:

- *keuken conform keukentekening
- enkele wandcontactdoos
- enkele wandcontactdoos spw dicht
- dubbele wandcontactdoos (boven elkaar) thermostaat
- rookmelder
- aardmat
- centraal aardingspunt
- omvormer PV panelen
- bel / schel
- bedrukker
- aansluitpunt verlichting wand
- enkeelpolige schakelaar
- serieschakelaar
- wisselschakelaar
- aansluitpunt verlichting (centraaldoos)
- onbedraad aansluitpunt
- bedraad aansluitpunt
- groepenkast
- bel/videofon/intercom (appartementen)
- elektrische radiator

Renvooi symbolen:

- Metselwerk
- Isolatie
- Houtskeletbouw
- Beton
- Gipsblokken
- Gipsblokken zwaar
- Stalen kolom
- Woningentree
- Meterkast
- Fontein
- Wastafel afm. 1000x470mm
- Toilet
- Douchehoek met dringoot
- Opstelplaats wasmachine / wasdroger
- Warmtepomp
- Verdeler vloerverwarming
- WTW-unit
- Rookmelder

WTW ventilen incl. bediening/sensor in badkamers, toiletten en alle verblijfsruimten staan niet op plattegrond tekening, maar zullen wél worden geplaatst.

- Opstelplaats keukenblok
- Keukenindeling indicatief, installaties conform 0-tekening Bruynzeel
- Schacht
- Tegels (patroon indicatief)
- PV-paneel
- *=deur met spiegelstuk

