


Begane grond/tussenverdieping (optie 1, 7)




Achtergevel (optie 1)

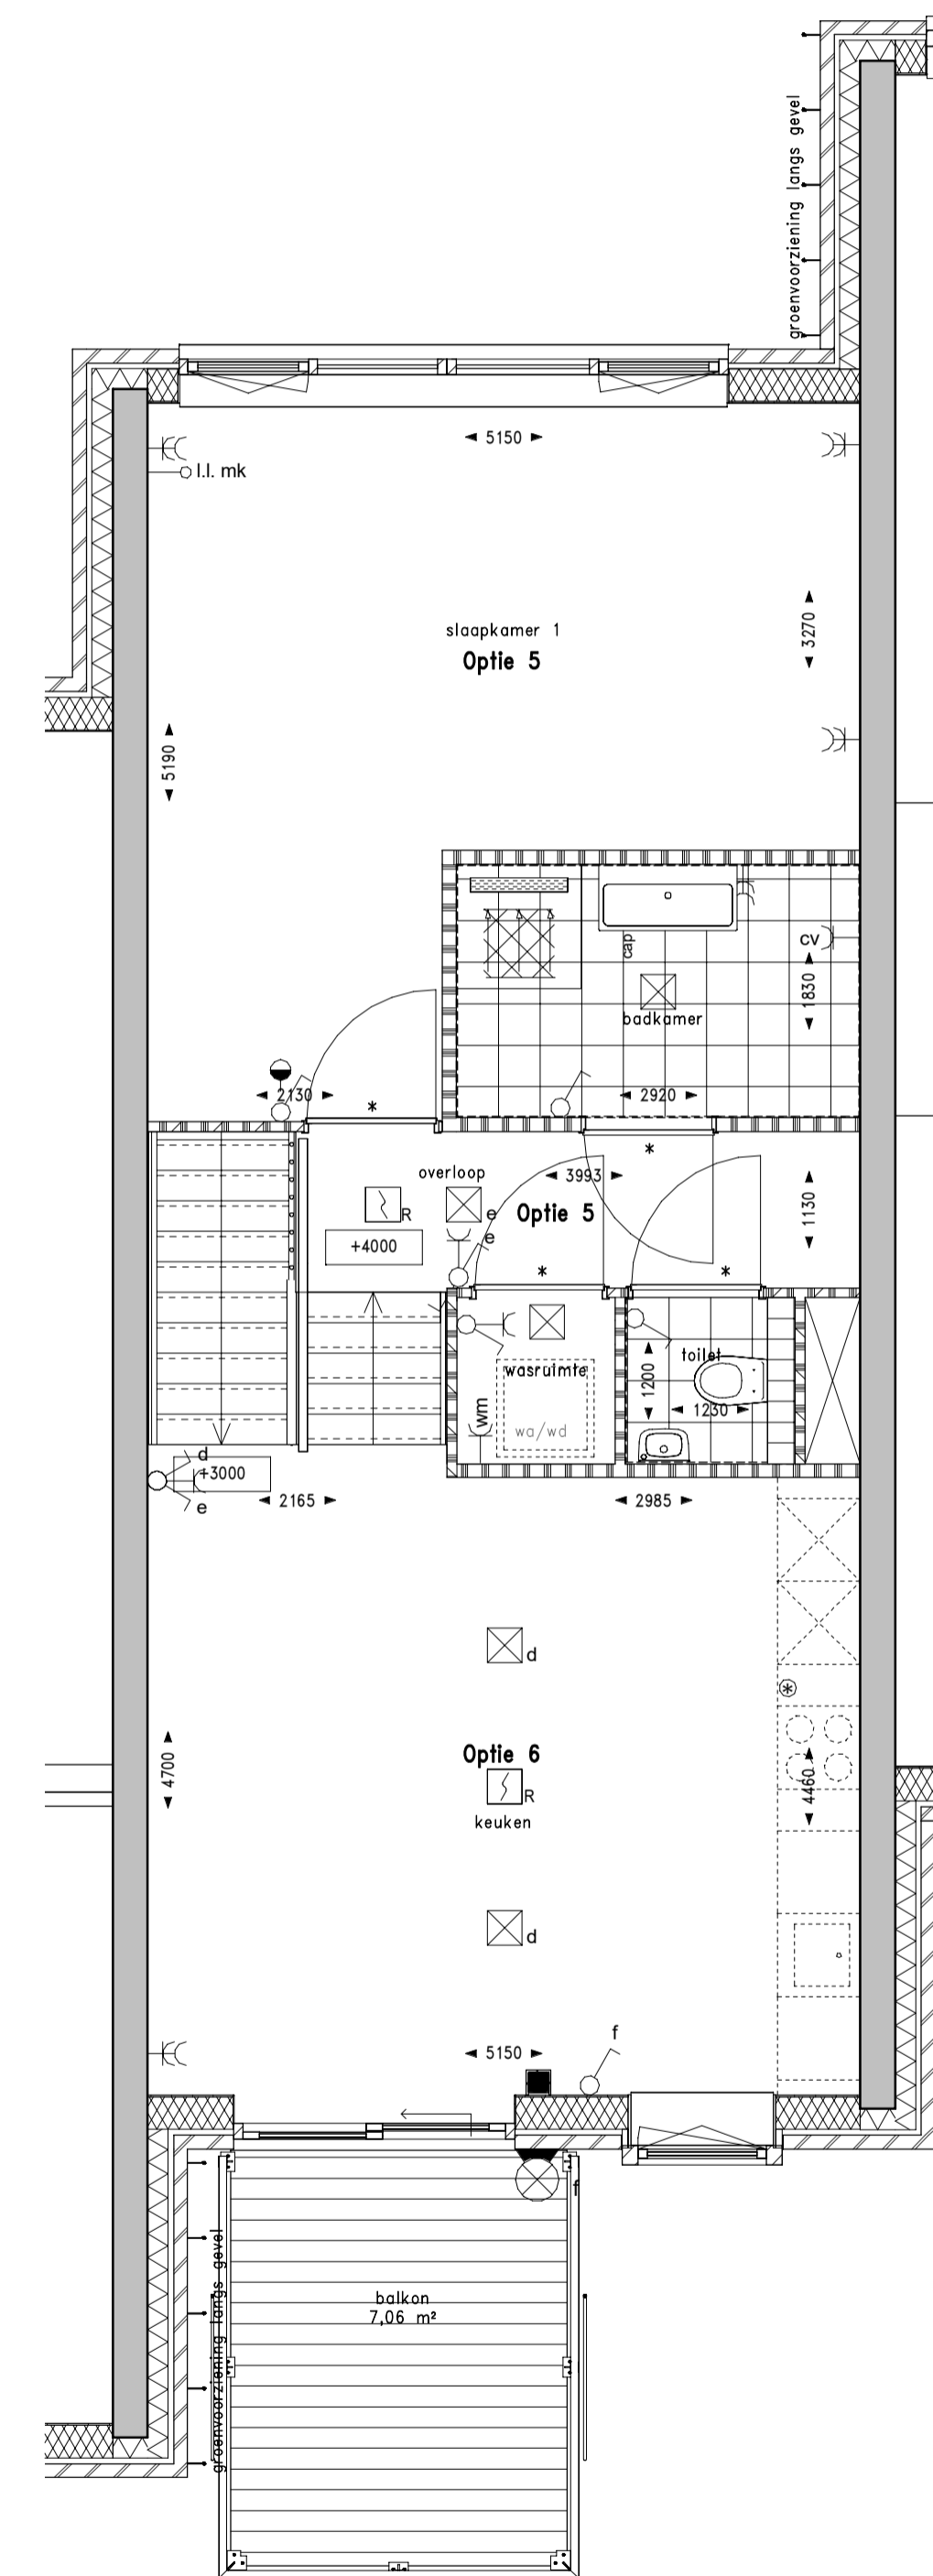

Eerste verdieping (optie 5, 6)

- Optie 1:** Schuifpui i.p.v. dubbele openslaande deur naar terras.
- Optie 5:** Wijzigen/ vergroten badkamer met mogelijkheid tot separaat toilet. Slaapkamer 1 en 2 samenvoegen tot één grote slaapkamer.
- Optie 6:** Keuken naar 1e verdieping i.p.v. hobbykamer en slaapkamer 3.
- Optie 7:** Vergroten opstelplaats keuken

WTW ventielen incl. bediening/sensor in badkamers, toiletten en alle verblijfsruimten staan niet op plattgrond tekening, maar zullen wél worden geplaatst.

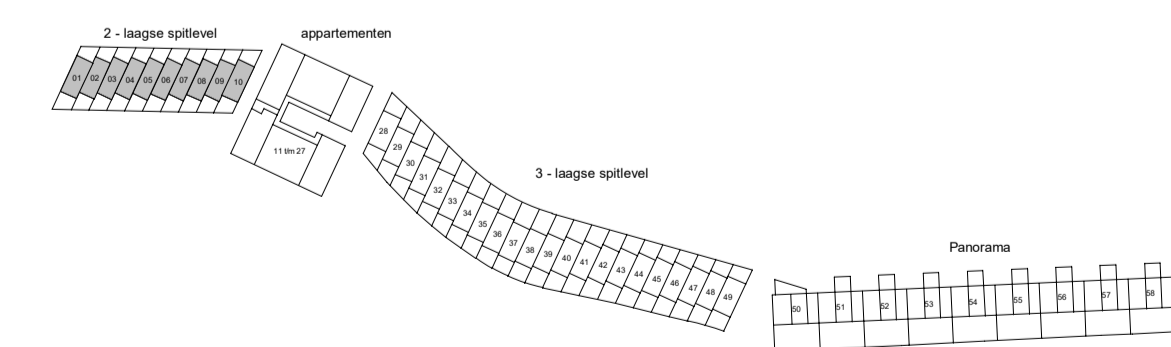

Kortenoord, Nieuwerkerk a/d IJssel  
optie 1, 5, 6, en 7

BNR 1 t/m 10  
2-laagse splitlevelwoningen

PROJECTNR. : 14732  
DATUM : 13-11-2020

SCHAAL : 1:50 (A1)  
TEKENINGNUMMER : VK-E7