




Begane grond/tussen verdieping (optie 1)

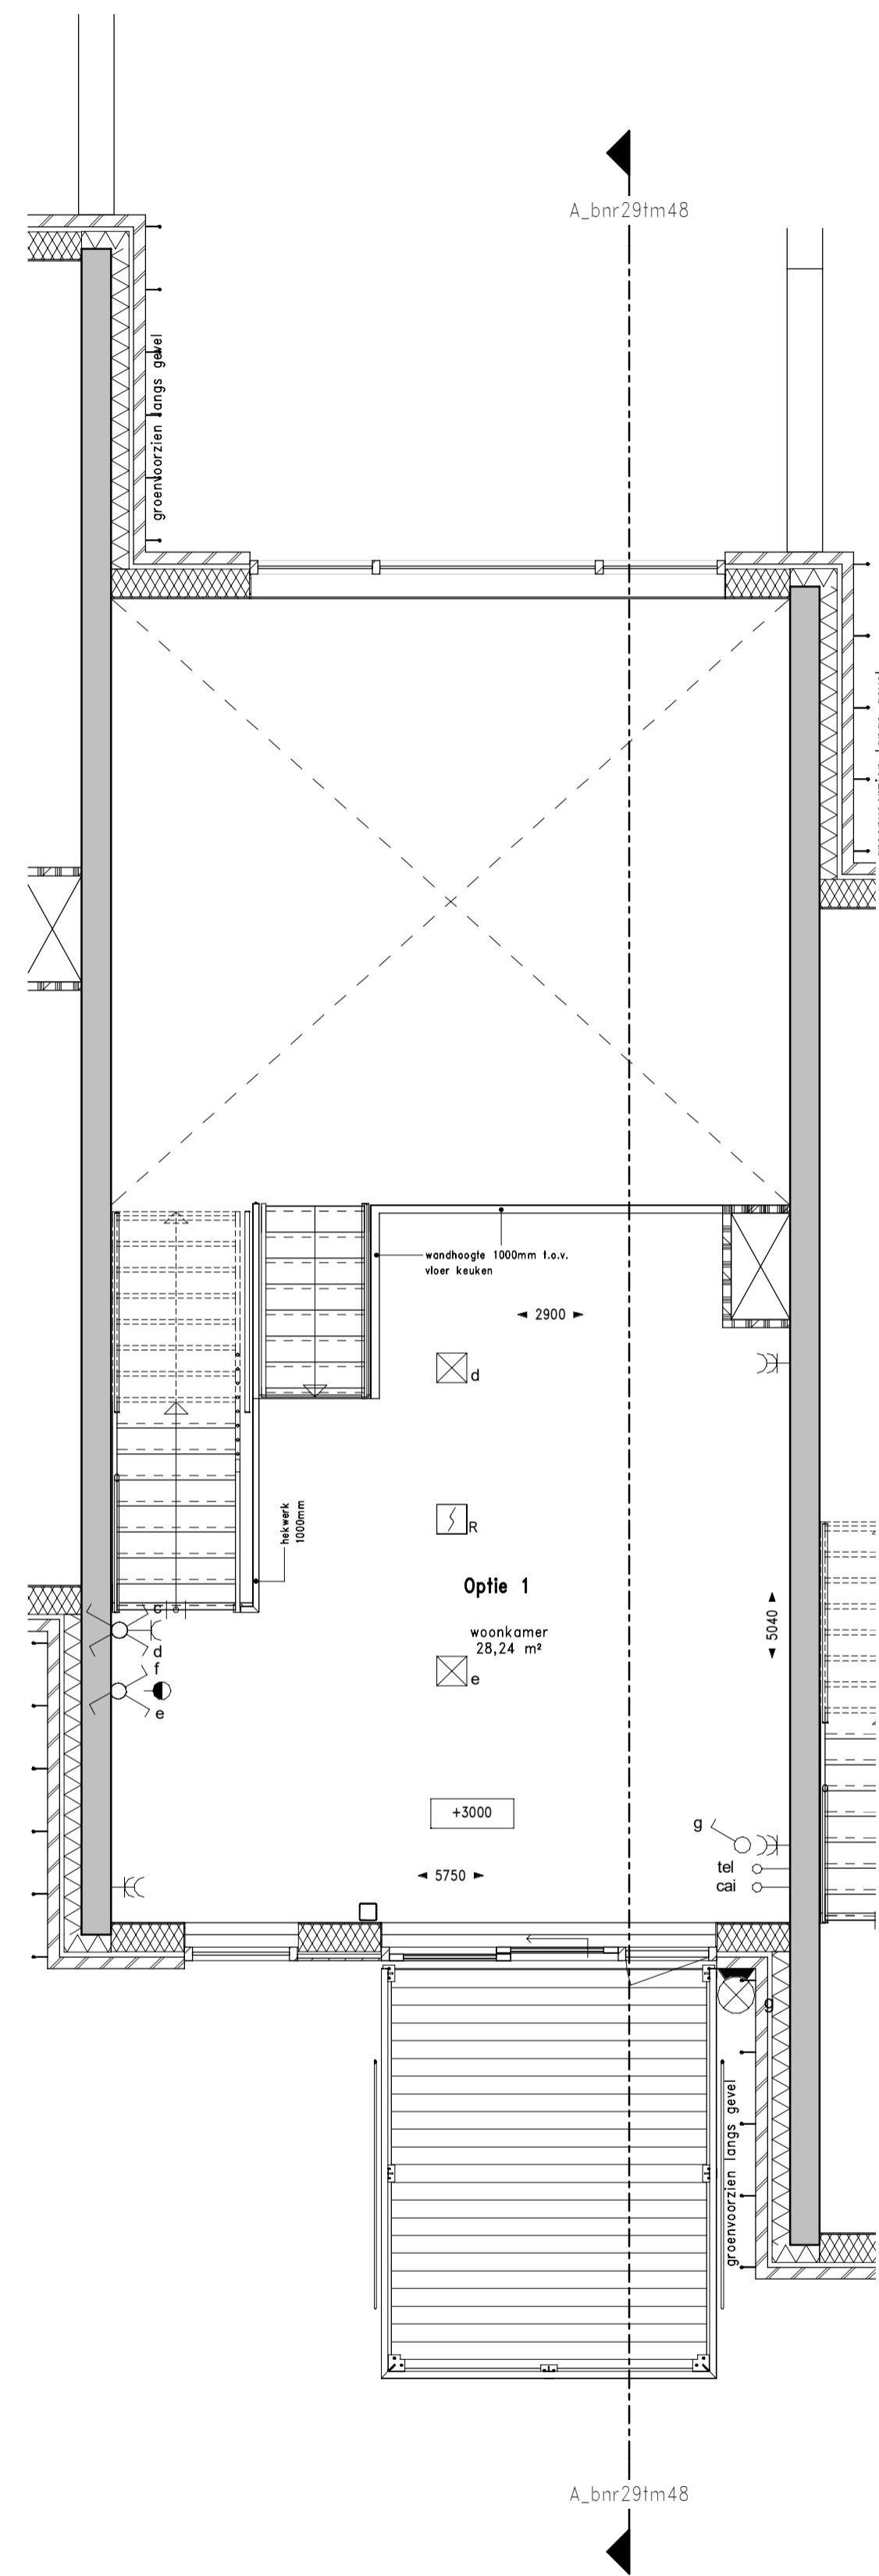

Eerste verdieping (optie 1)

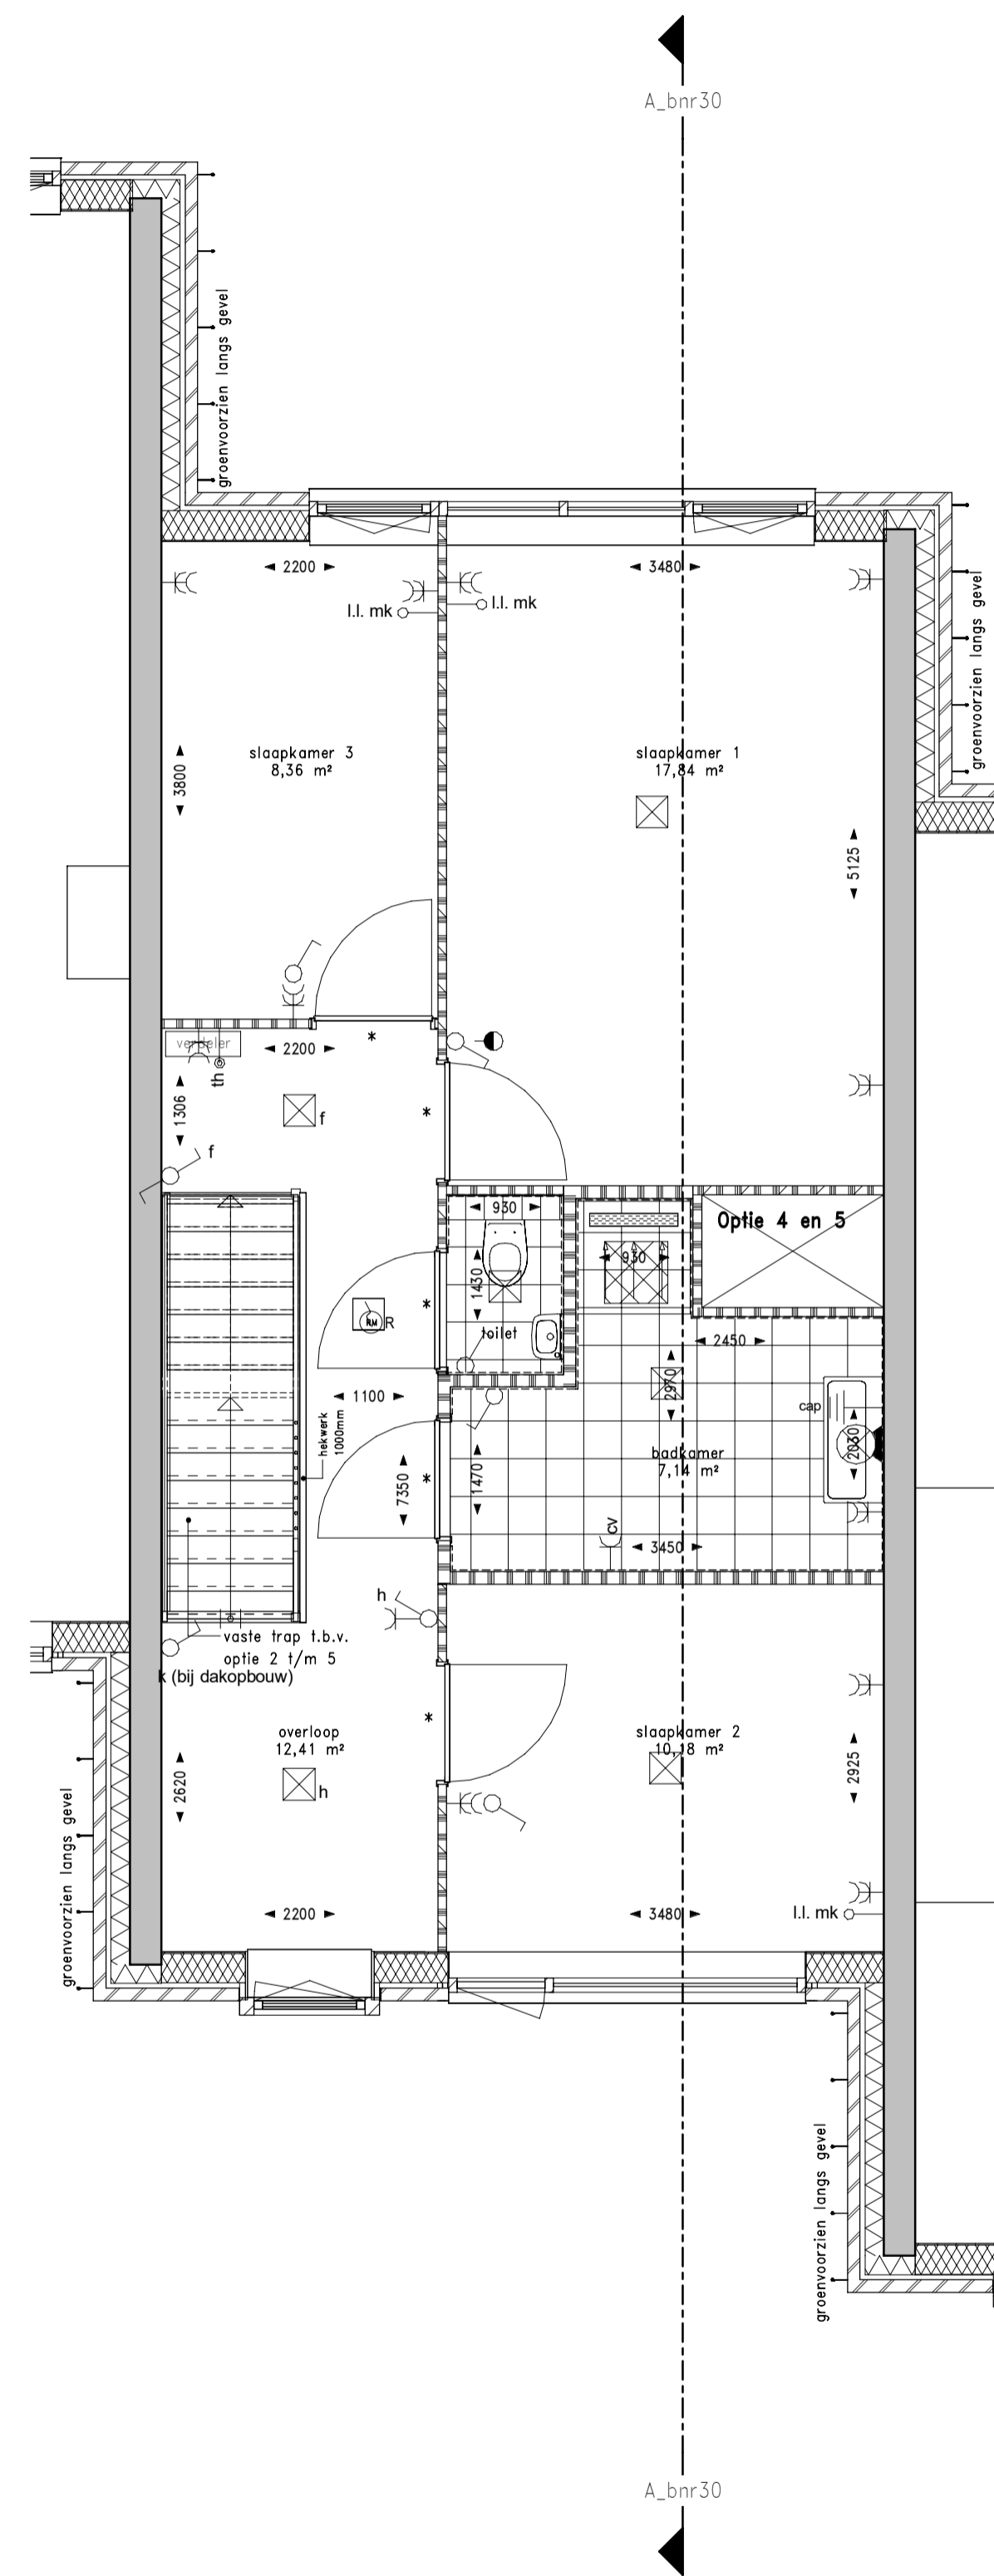


Tweede verdieping (optie 3 t/m 5)

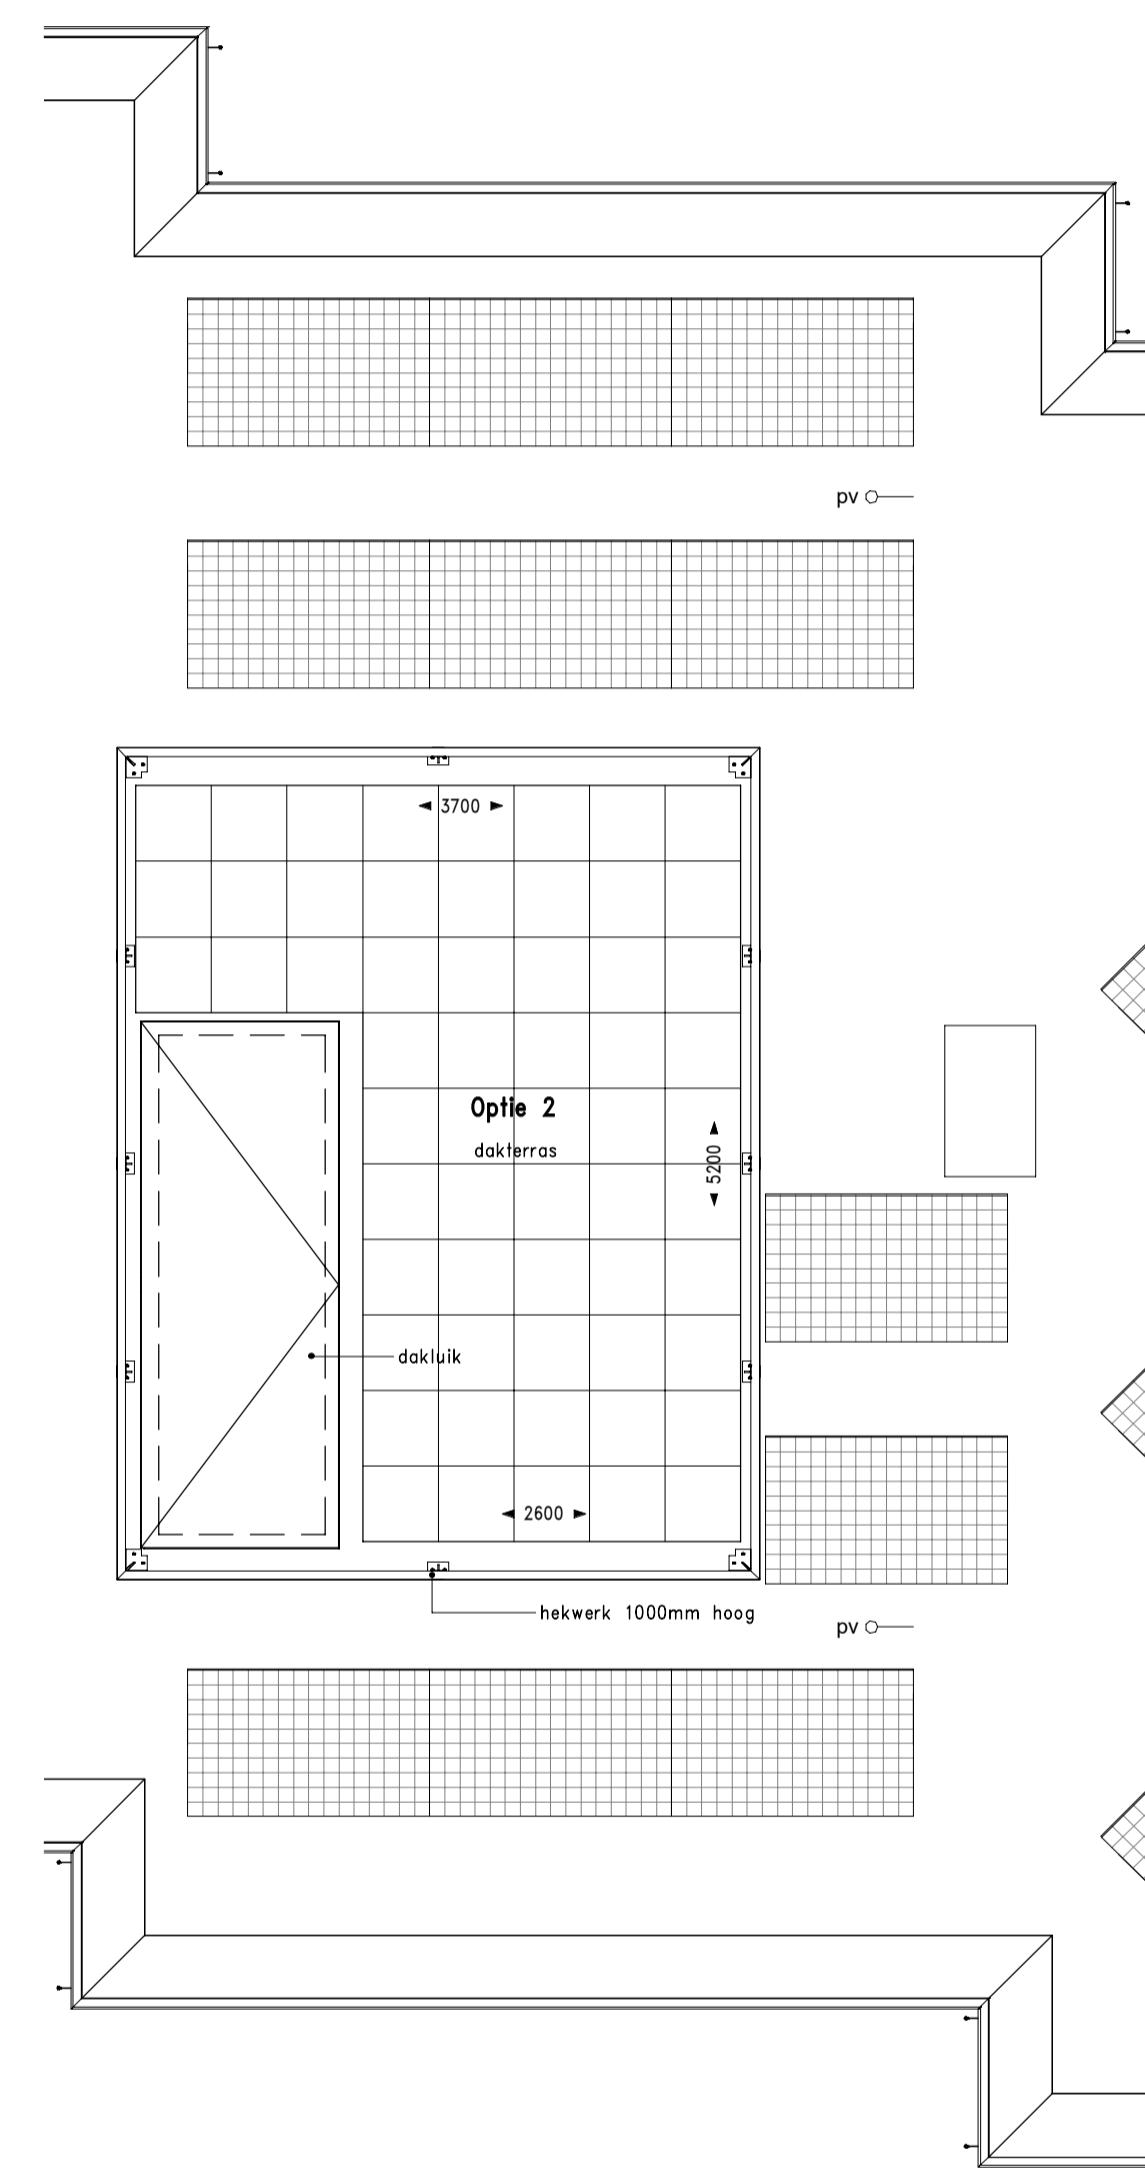

Derde verdieping (optie 2)

- Optie 1:** Omdraaien opstelplaats keuken. In basis: opstelplaats keuken op verdieping.
- Optie 2:** Dakluis met dakterras.
- Optie 4 en 5:** Grotere schacht i.v.m. dakopbouw optie 4 of 5. Badkamer indeling wijzigen

WTW ventielen incl. bediening/sensor in badkamers, toiletten en alle verblijfsruimten staan niet op plattegrond tekening, maar zullen wél worden geplaatst.

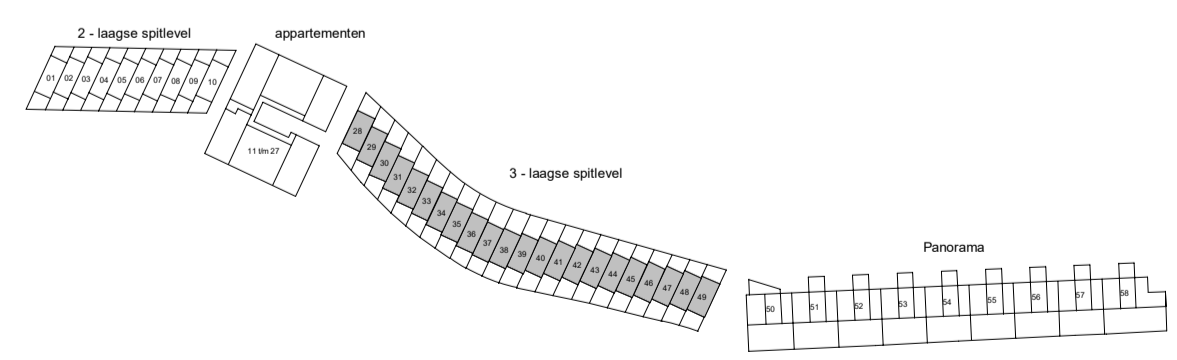

**ZELLING**  
NIJEUWERKERK  
 AAN DEN IJSSSEL

**era contour | TBI**

Kortenoord, Nieuwerkerk a/d IJssel  
 Plattegronden optie 1, 2, 4 en 5  
 PROJECTNR. : 14732  
 DATUM : 17-11-2020

BNR 28 t/m 49  
 3-laagse splitwoningen  
 SCHAL : 1:50 (A1)  
 TEKENINGNUMMER : VK-H7