






Voorgevel (optie 4 en 5)



Achtergevel (optie 4 en 5)

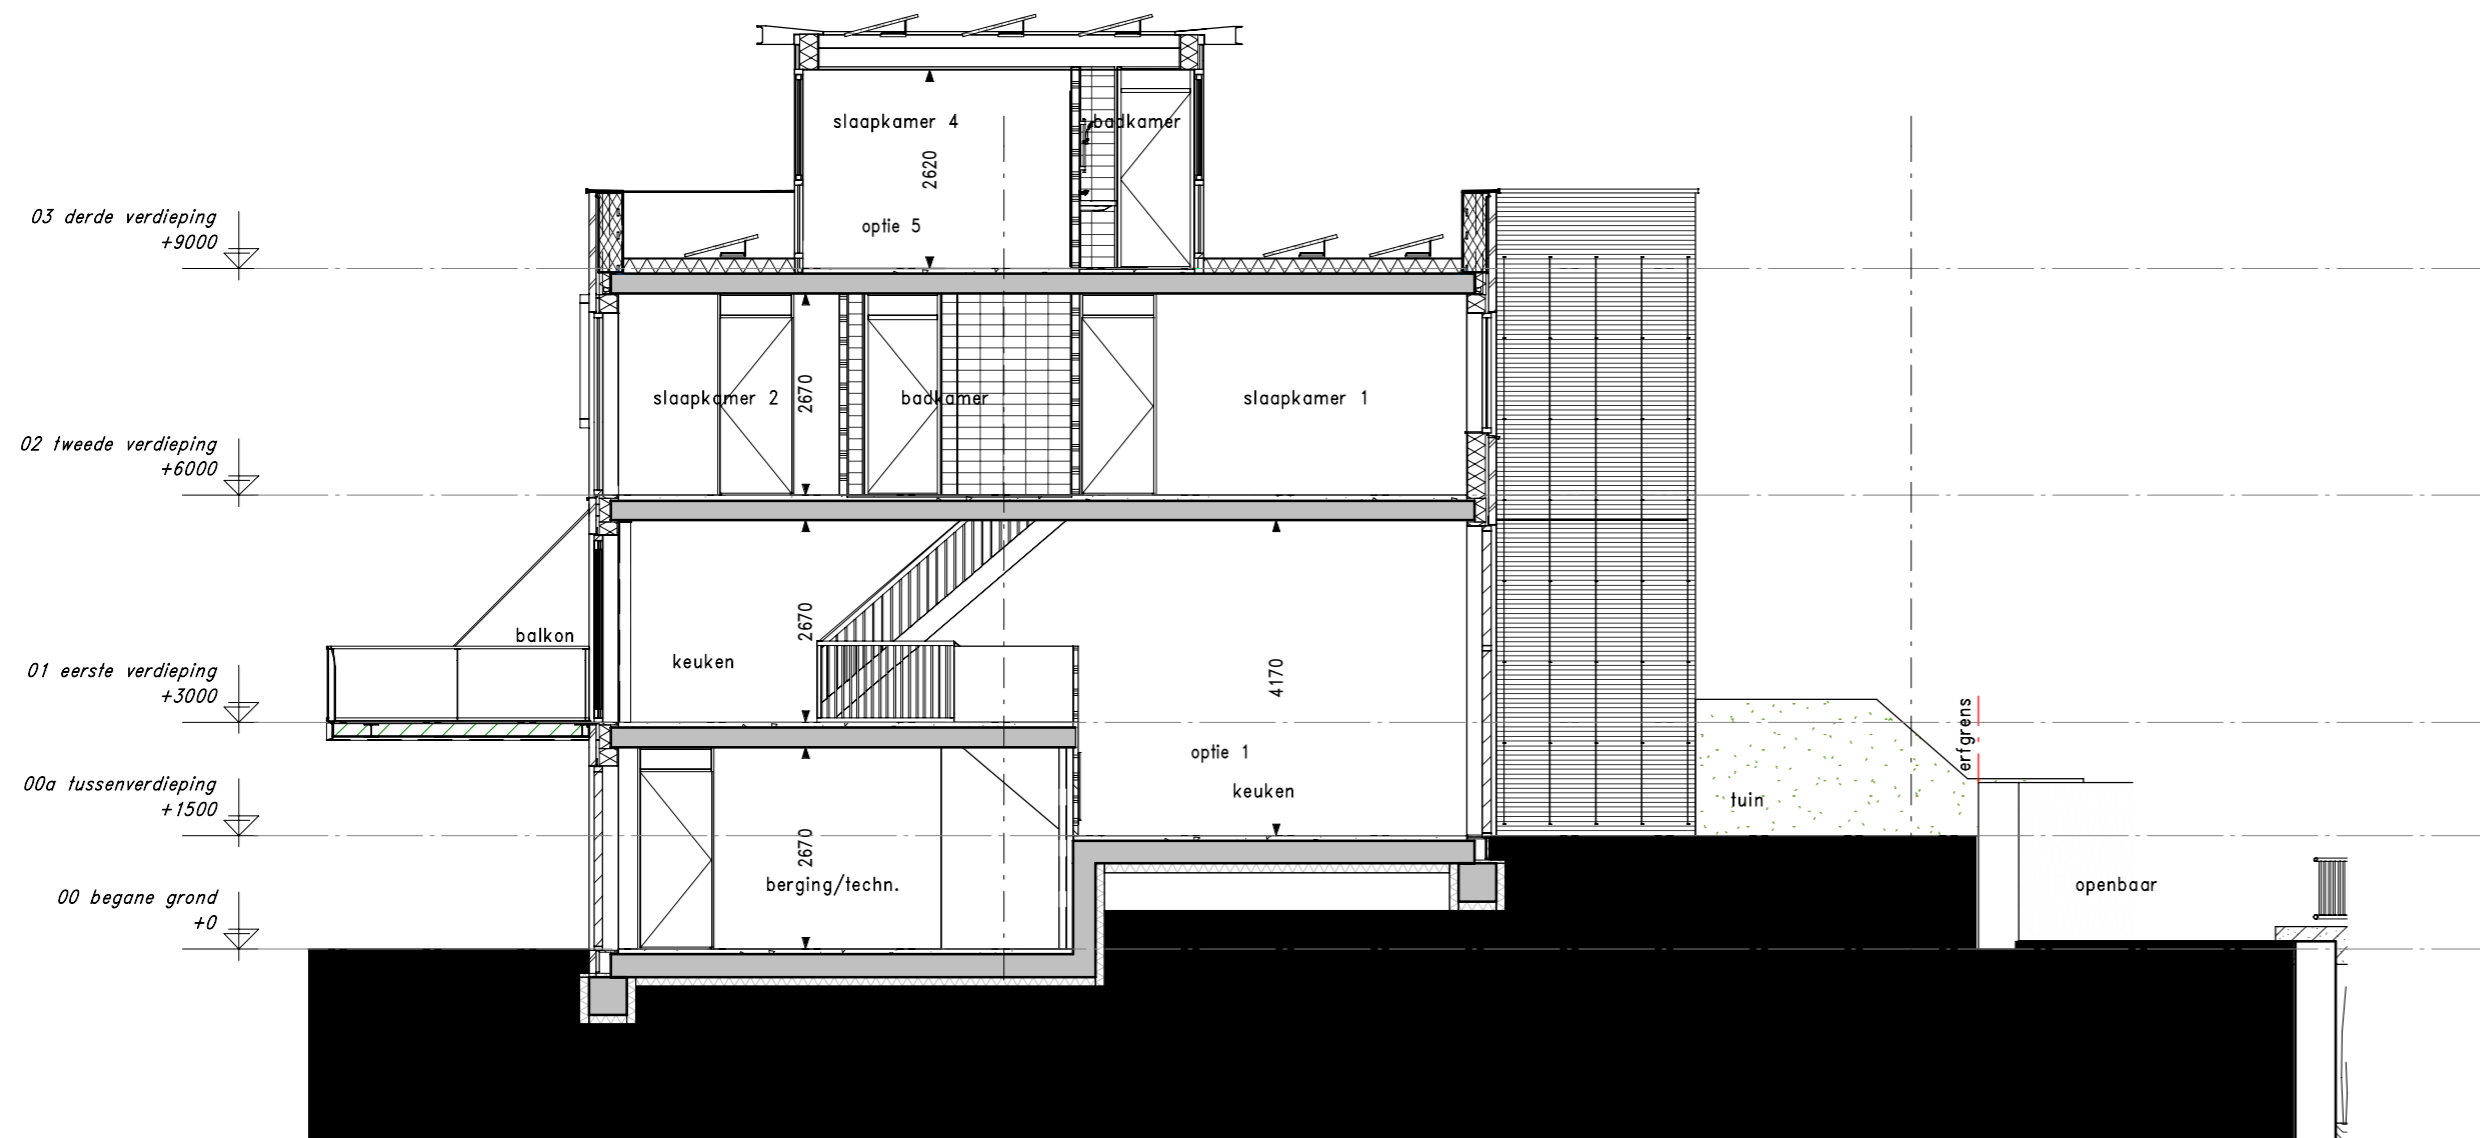

Doorsnede A-A (optie 1 en 5)

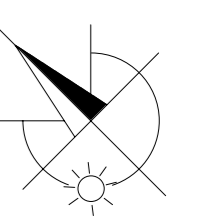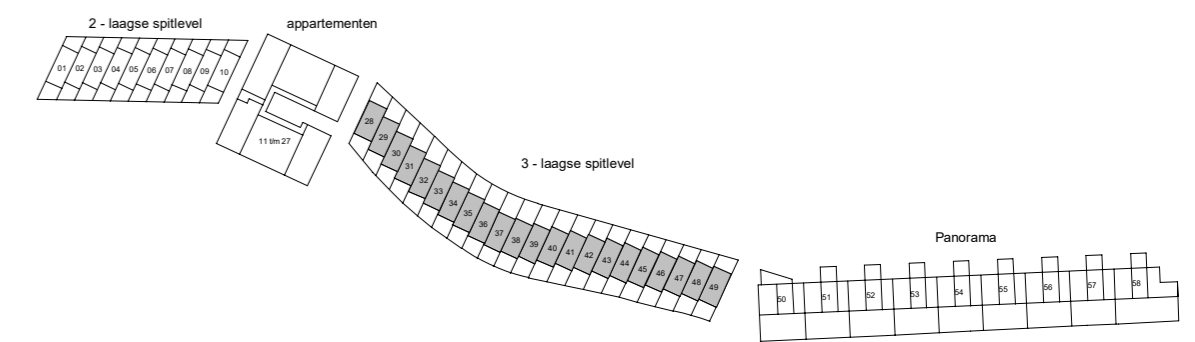

Kortenoord, Nieuwerkerk a/d IJssel

BNR 28 t/m 49

Gevels/doorsneden optie 4 en 5

3-laagse splitlevelwoningen

PROJECTNR. : 14732
DATUM : 28-10-2020

SCHAAL : 1:100 (A2)
TEKENINGNUMMER : VK-H9